




Lekbandijk ↑

MRK01 I 1481

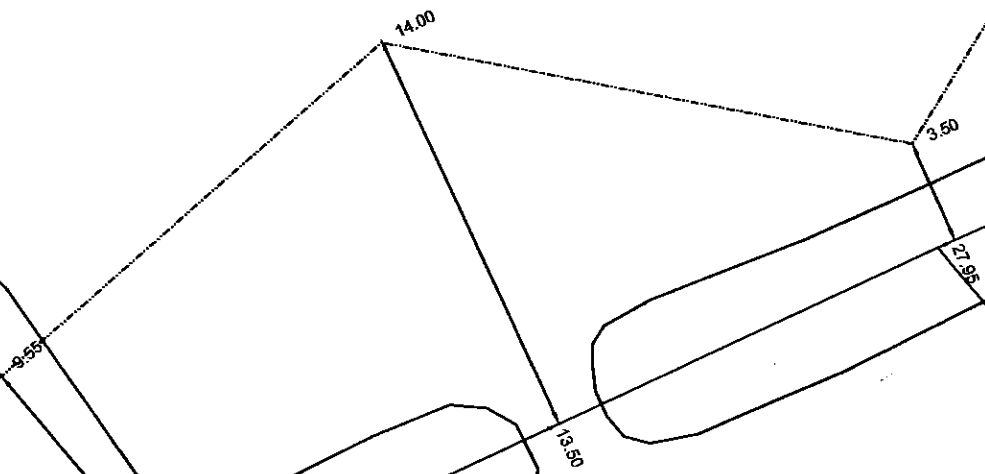

Pr. Margrietstraat 2, MRK01 I 1241 en 1604, RIJSWIJK

Datum: .....

Gemeente Buren .....

dhr. R.F.P. Bronzwaer .....

mevr. N.J.C. Bronzwaer - Schoenmakers .....

RIOLERING BUITENGEBIED  
 SITUATIETEKENING DRUKRIOLERING  
 PR. MARGRIETSTRAAT (2) TE RIJSWIJK  
 Tekeningnr.: CLUSTER A - 2 - 2

Datum: 23-05-2006

Schaal: 1:250

Formaat: A4

Projectnr.: G0203

**GEMEENTE BUREN**

De Watering 1 - Postbus 23-4021 VZ-Maurik - tel (0344) 570 270 - fax (0344) 670 200

