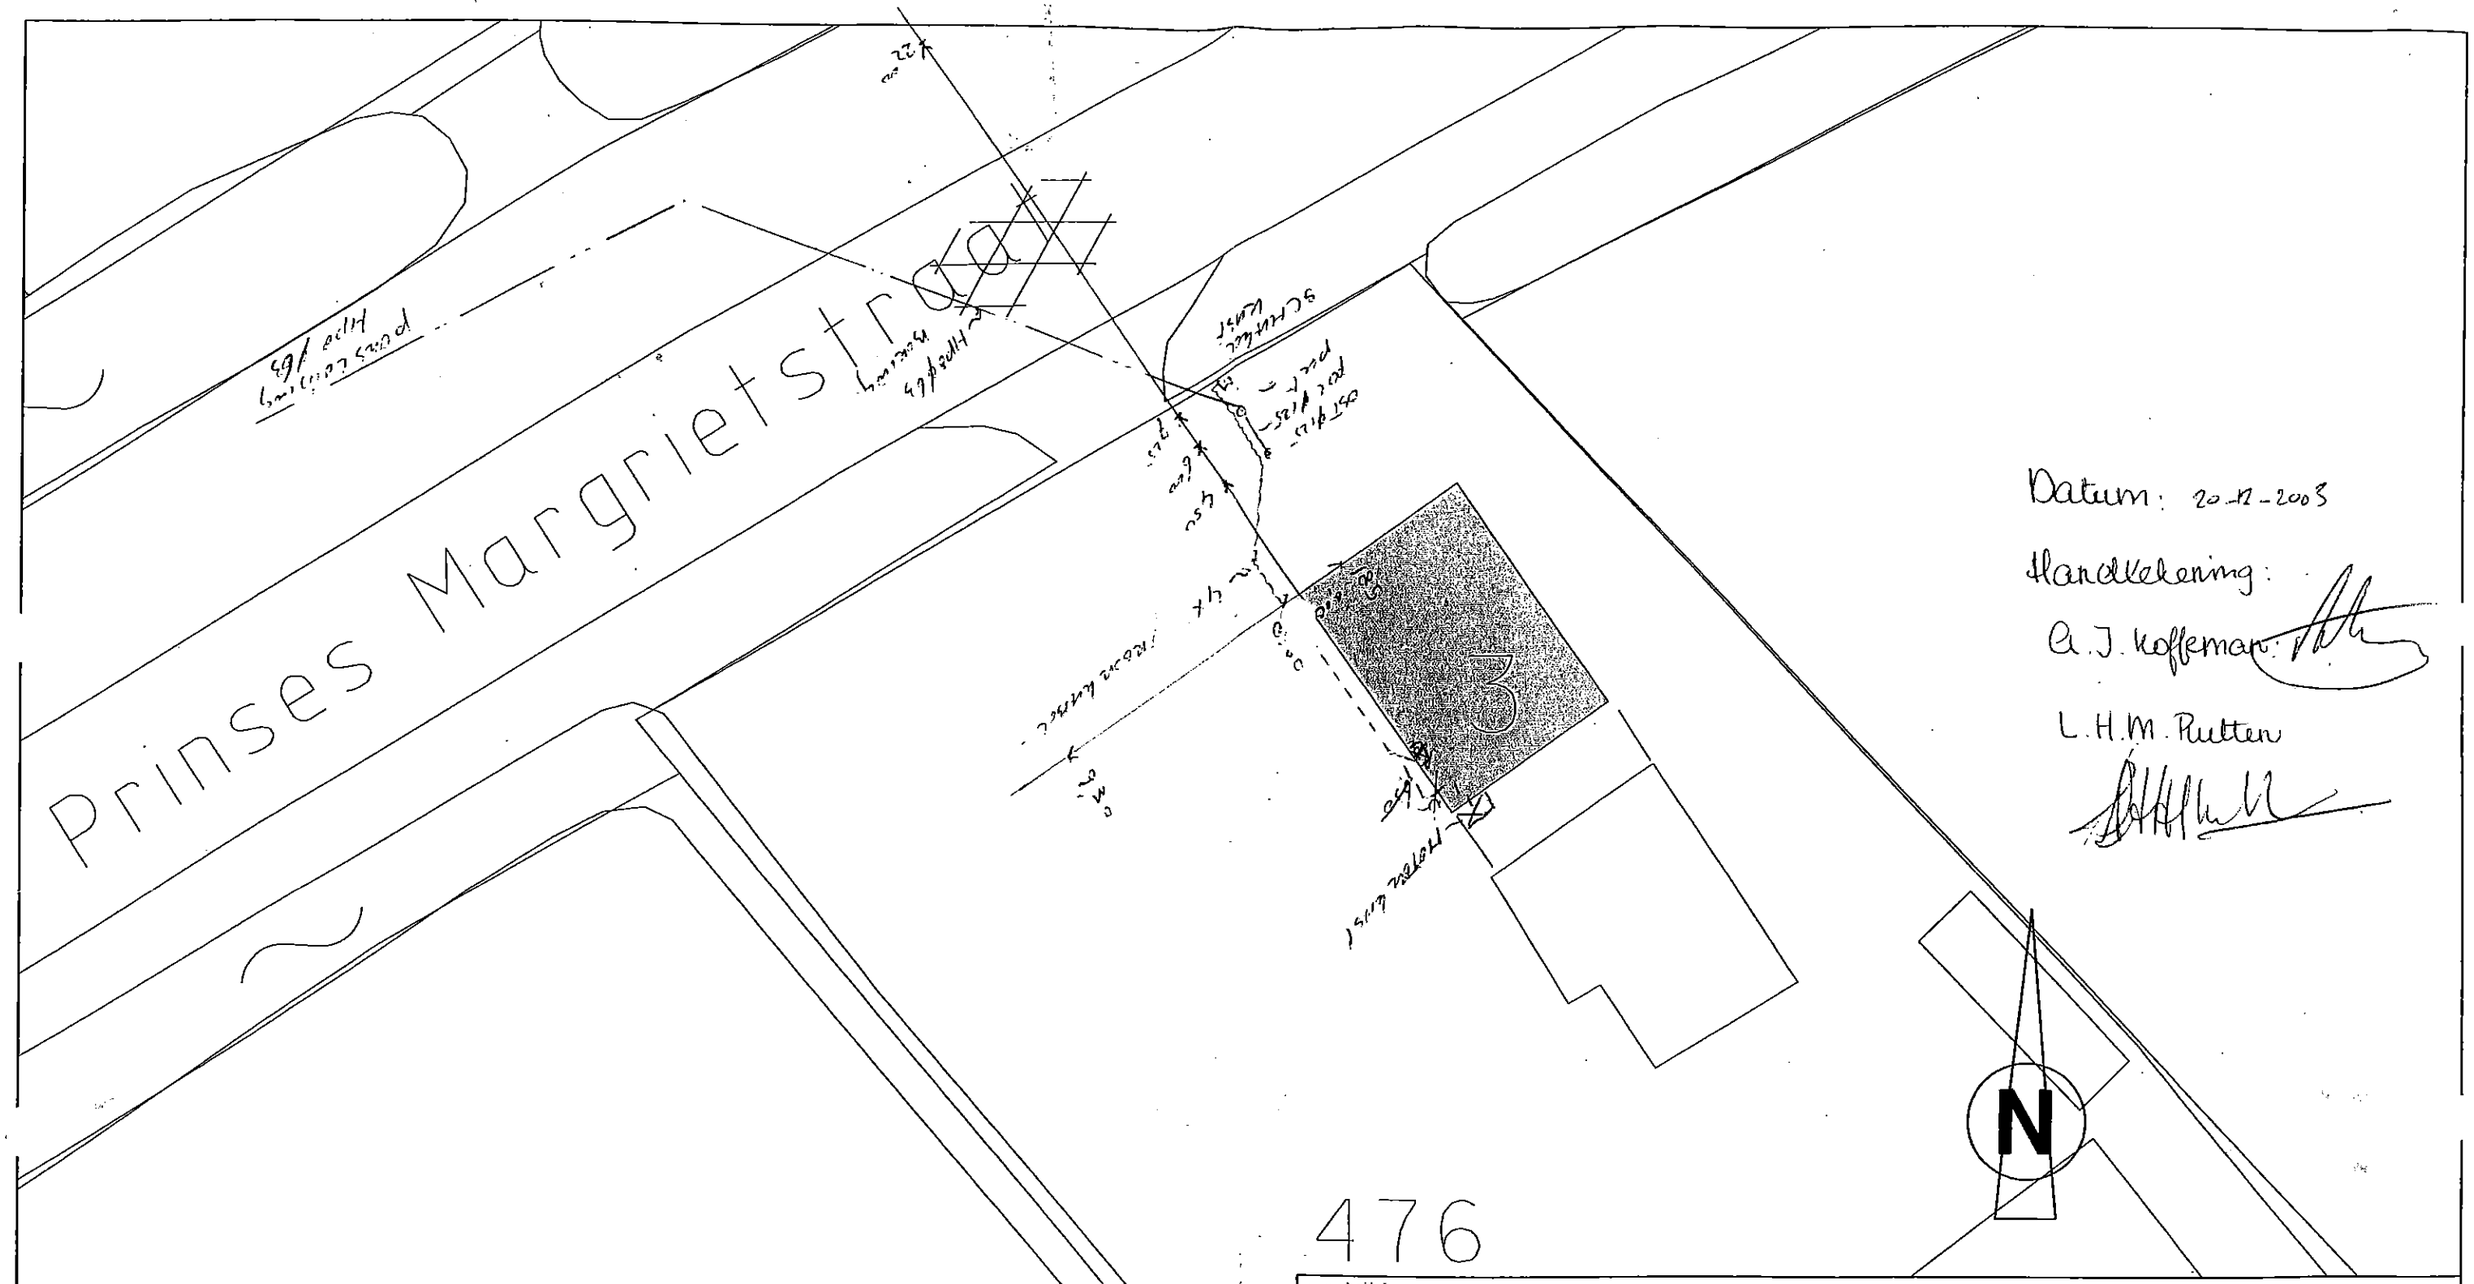

Datum: 20-12-2003

Handtekening:

A.J. Koffeman

L.H.M. Rutten

476

omschrijving. PR. MARGRIETSTRAAT 3, RIJSWIJK - CLUSTER A			
werk. AANLEG DRUKRIOLERING			tekening nr.
			project / blad / wijz.
gemeente BUREN			201.010 - 080
getekend. Infra3 ID	datum. 05-03-2002	formaat A3	schaal: 1:200

Dhr Koffeman
0345-558405
030-2311377

gemeente
Buren