


Aansluitschets Riolering

Gemeente Buren, Afdeling Ruimtelijk Beheer

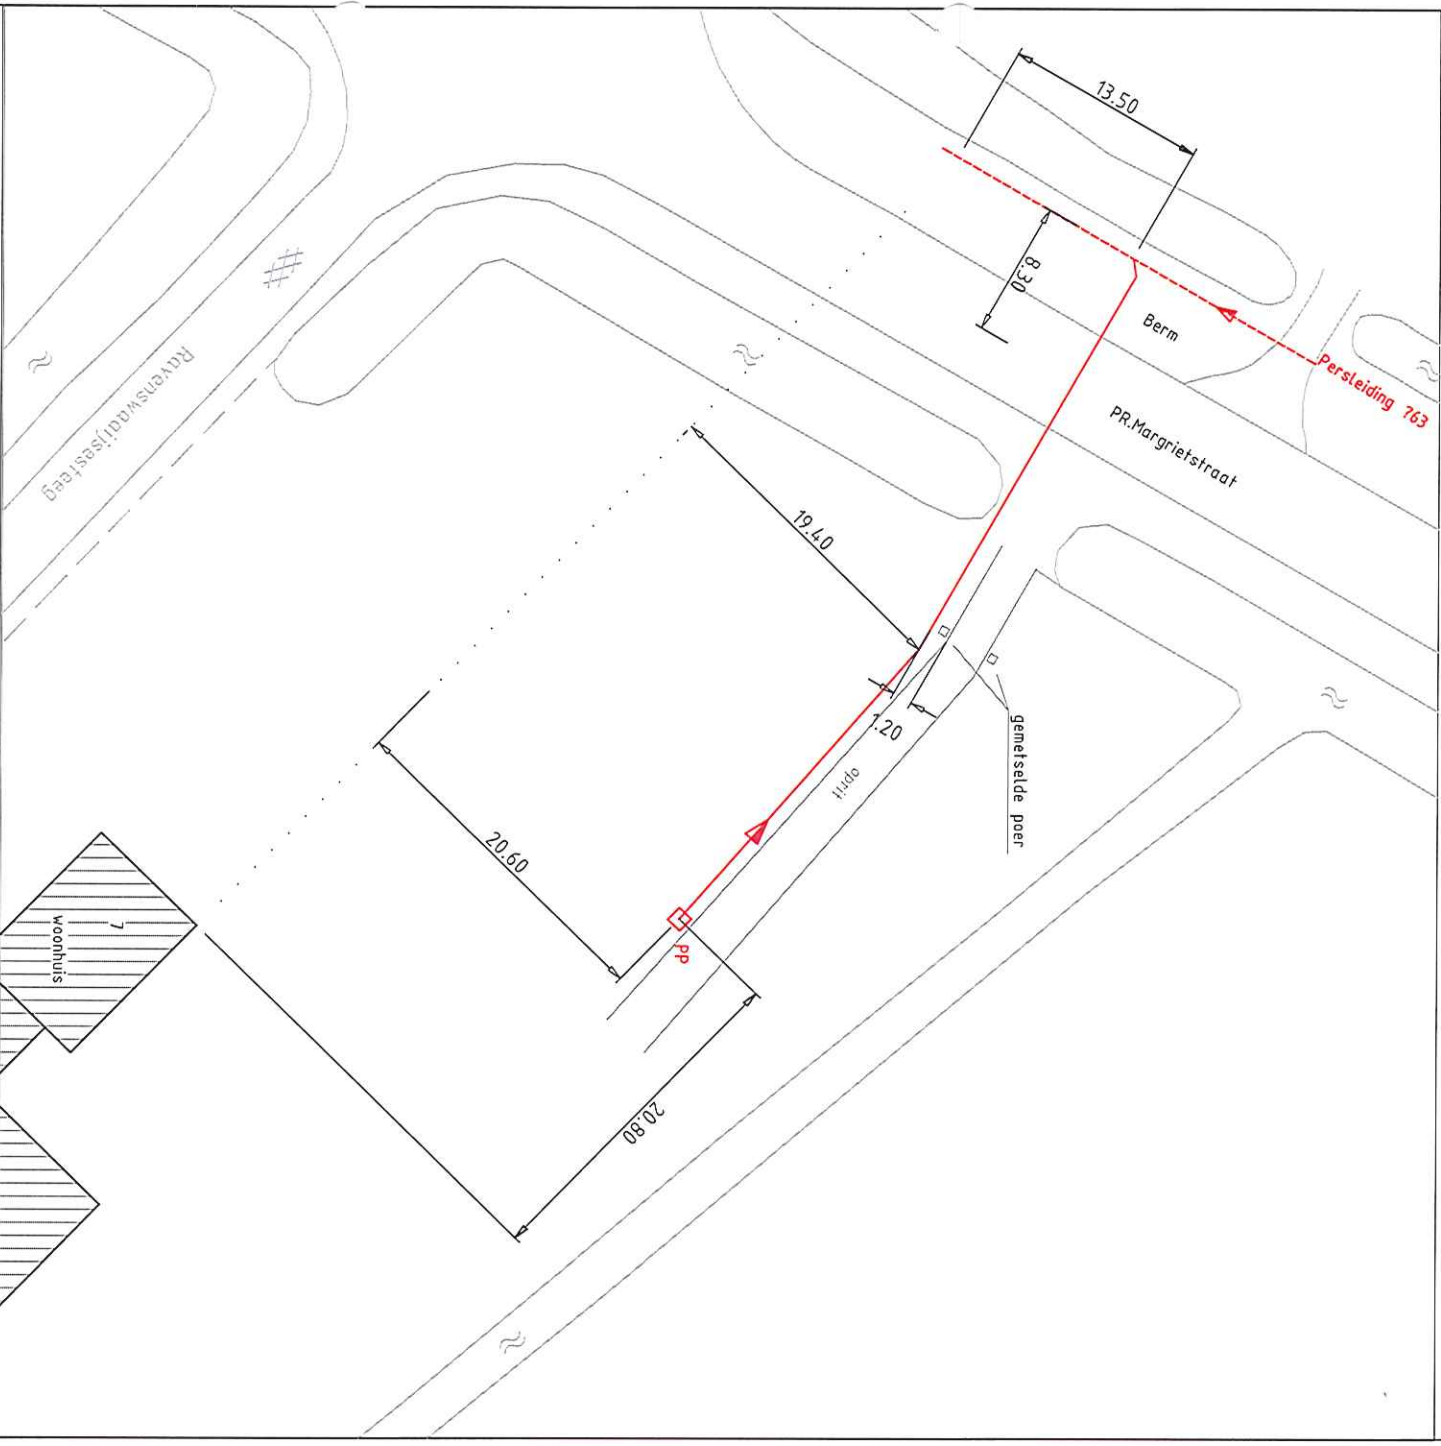

Vrij verval riool Vrij vervalriool bestaand/geschat trane

Persriool Persriool bestaand/geschat trane

Betreft rioolaansluiting voor:

Bedrijf: Aann.bedr. Joh. Verstreeg b.v.

Industrieweg 1A

Tel. 0345-512847 Fax. 0345-521931

Uitgevoerd door:

of bedrijfsstempel

Datum: ??-??-?? *Eind 2009*
Schaal: n.v.t.

Schaal: n.v.t.

Betreft: Huisaansluiting persriool

Adres: Pr.Margrietstraat 7

Plaats: Ravenswaay/Rijswijk 4023
Rijswaay

Betreft: Huisaansluiting persriool

G E M E E N T E B U R E N

1 huiskader per formulier
Op formulier gevulde en huisnummers plaatsen. Omschrijvingsstuk aanmaken vanuit geval

De afbeelding is niet te kopiëren. Het afbeeldingsrecht is voorbehouden aan de afbeeldende partij.



D
gemeente