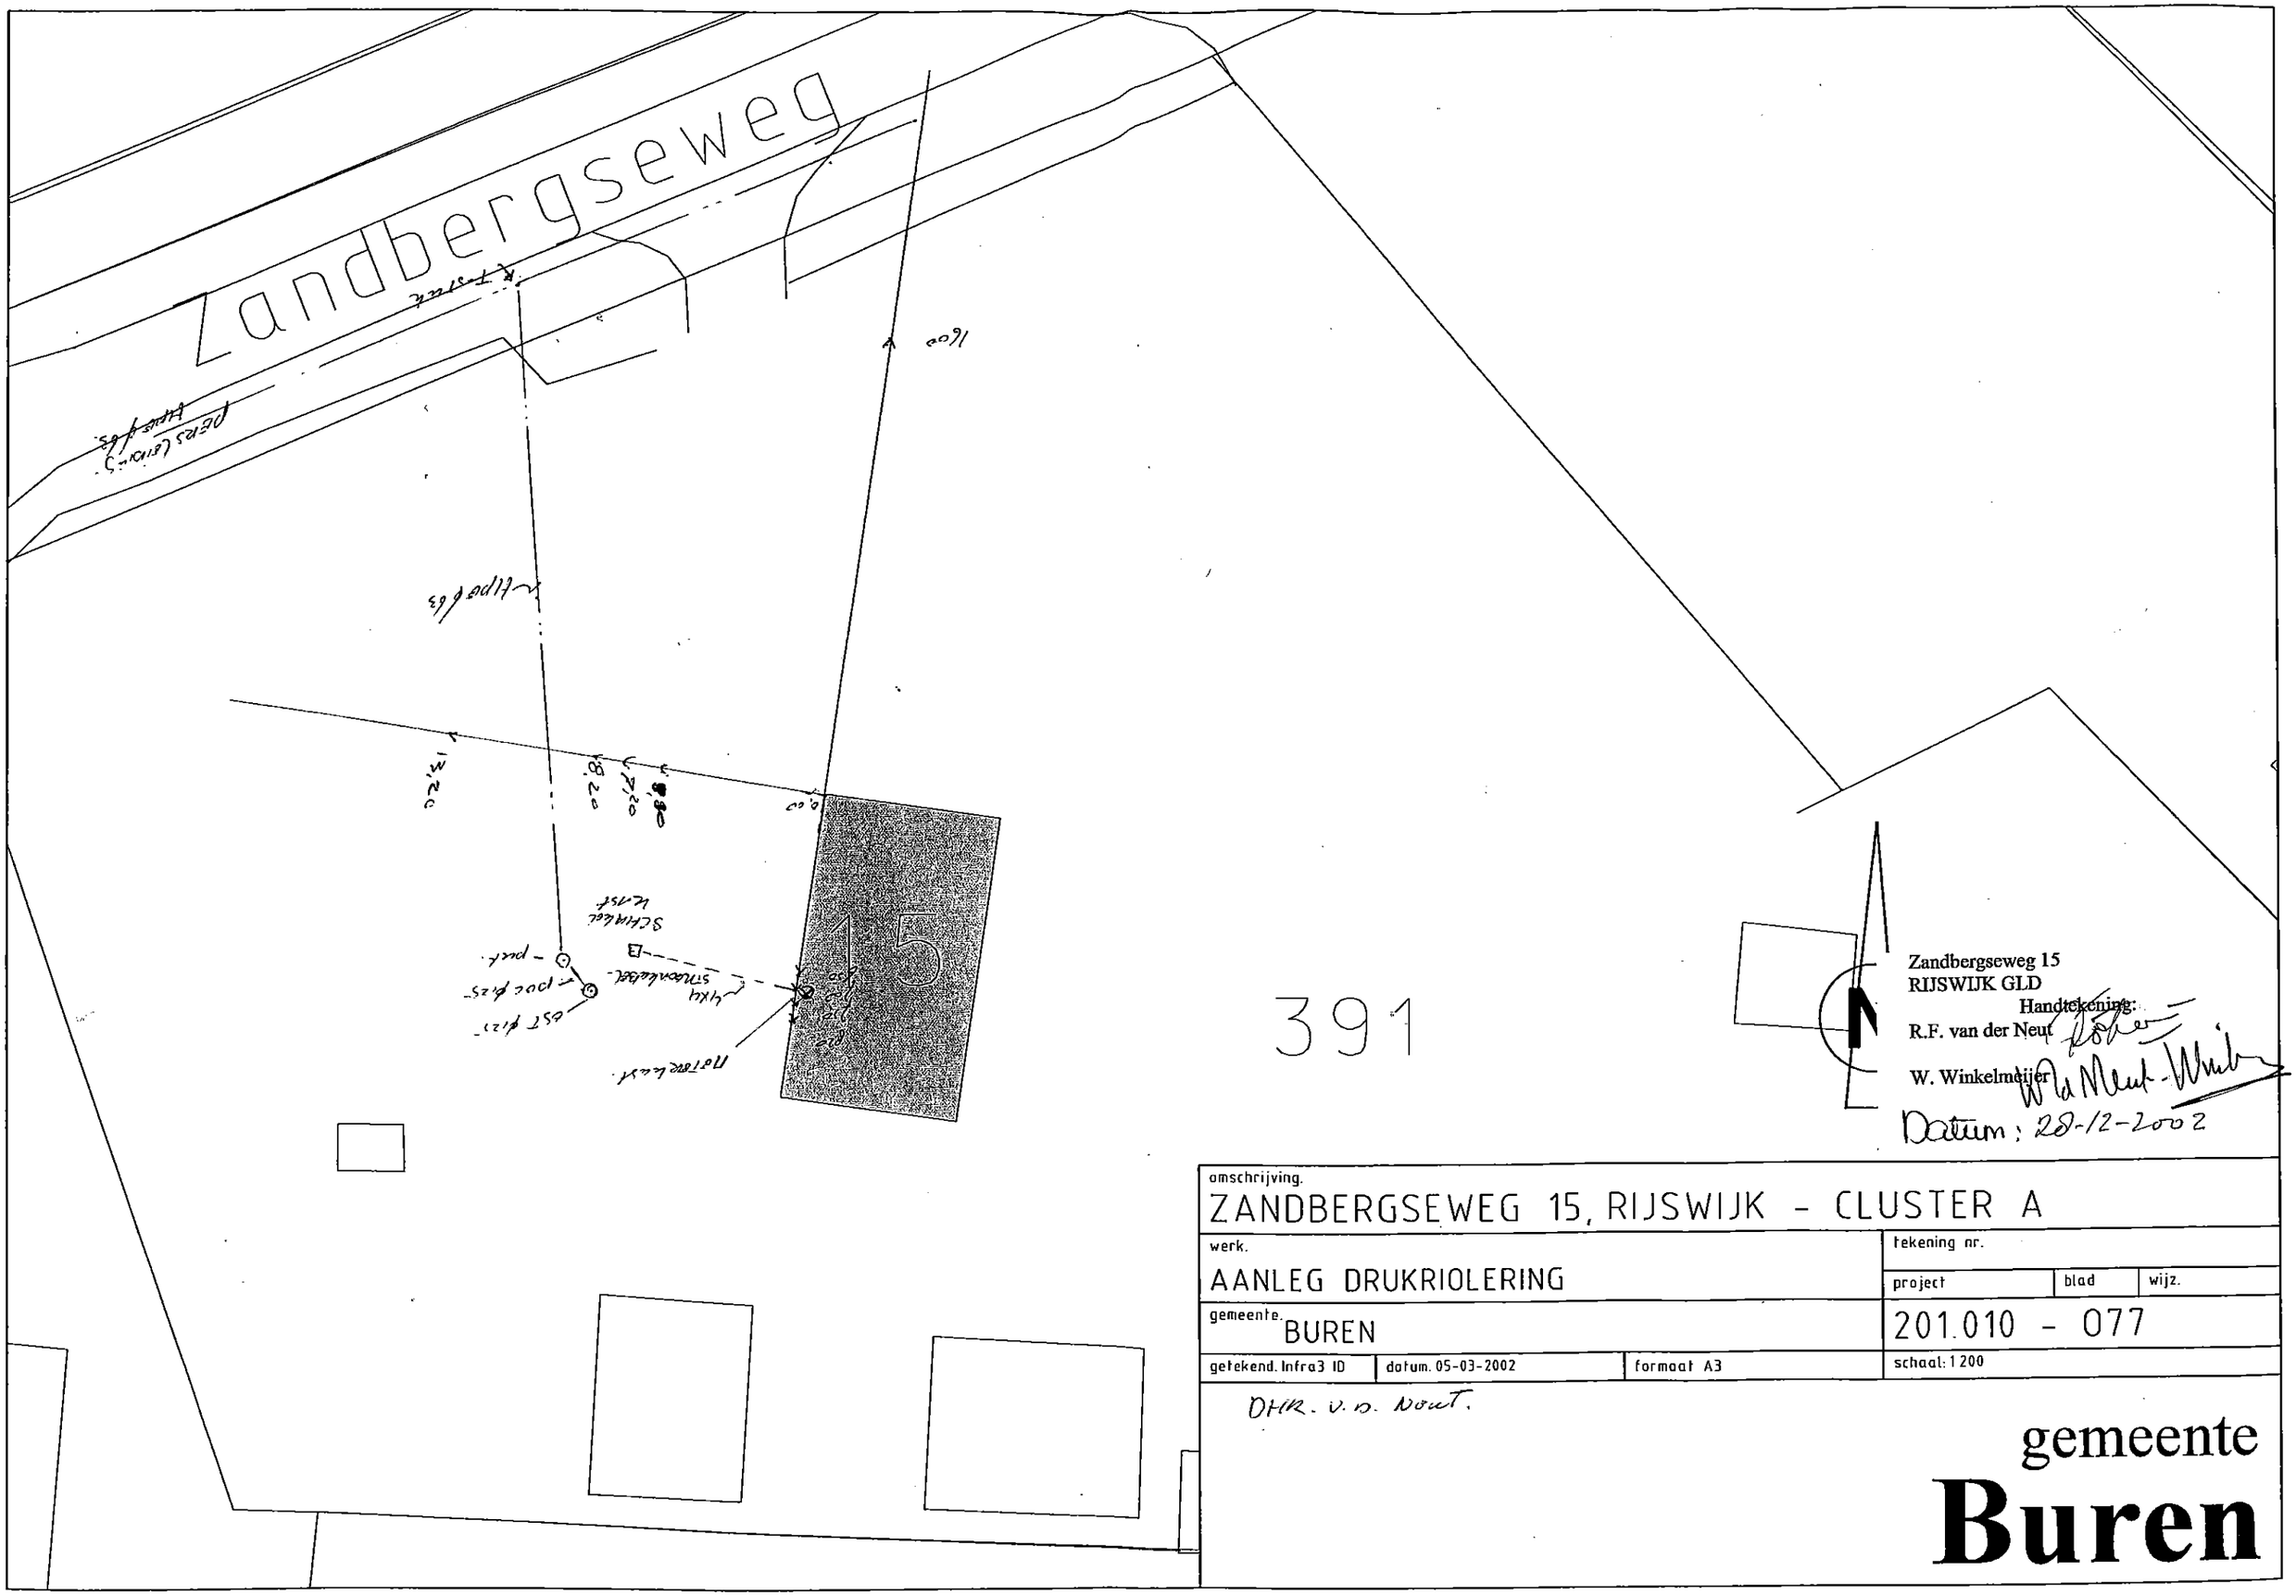

omschrijving. ZANDBERGSEWEG 15, RIJSWIJK - CLUSTER A			
werk. AANLEG DRUKRIOLERING			tekening nr.
			project / blad / wijz.
gemeente. BUREN			201.010 - 077
getekend. Infra3 ID	datum. 05-03-2002	formaat A3	schaal: 1:200

DHR. v.d. Neut.

gemeente
Buren