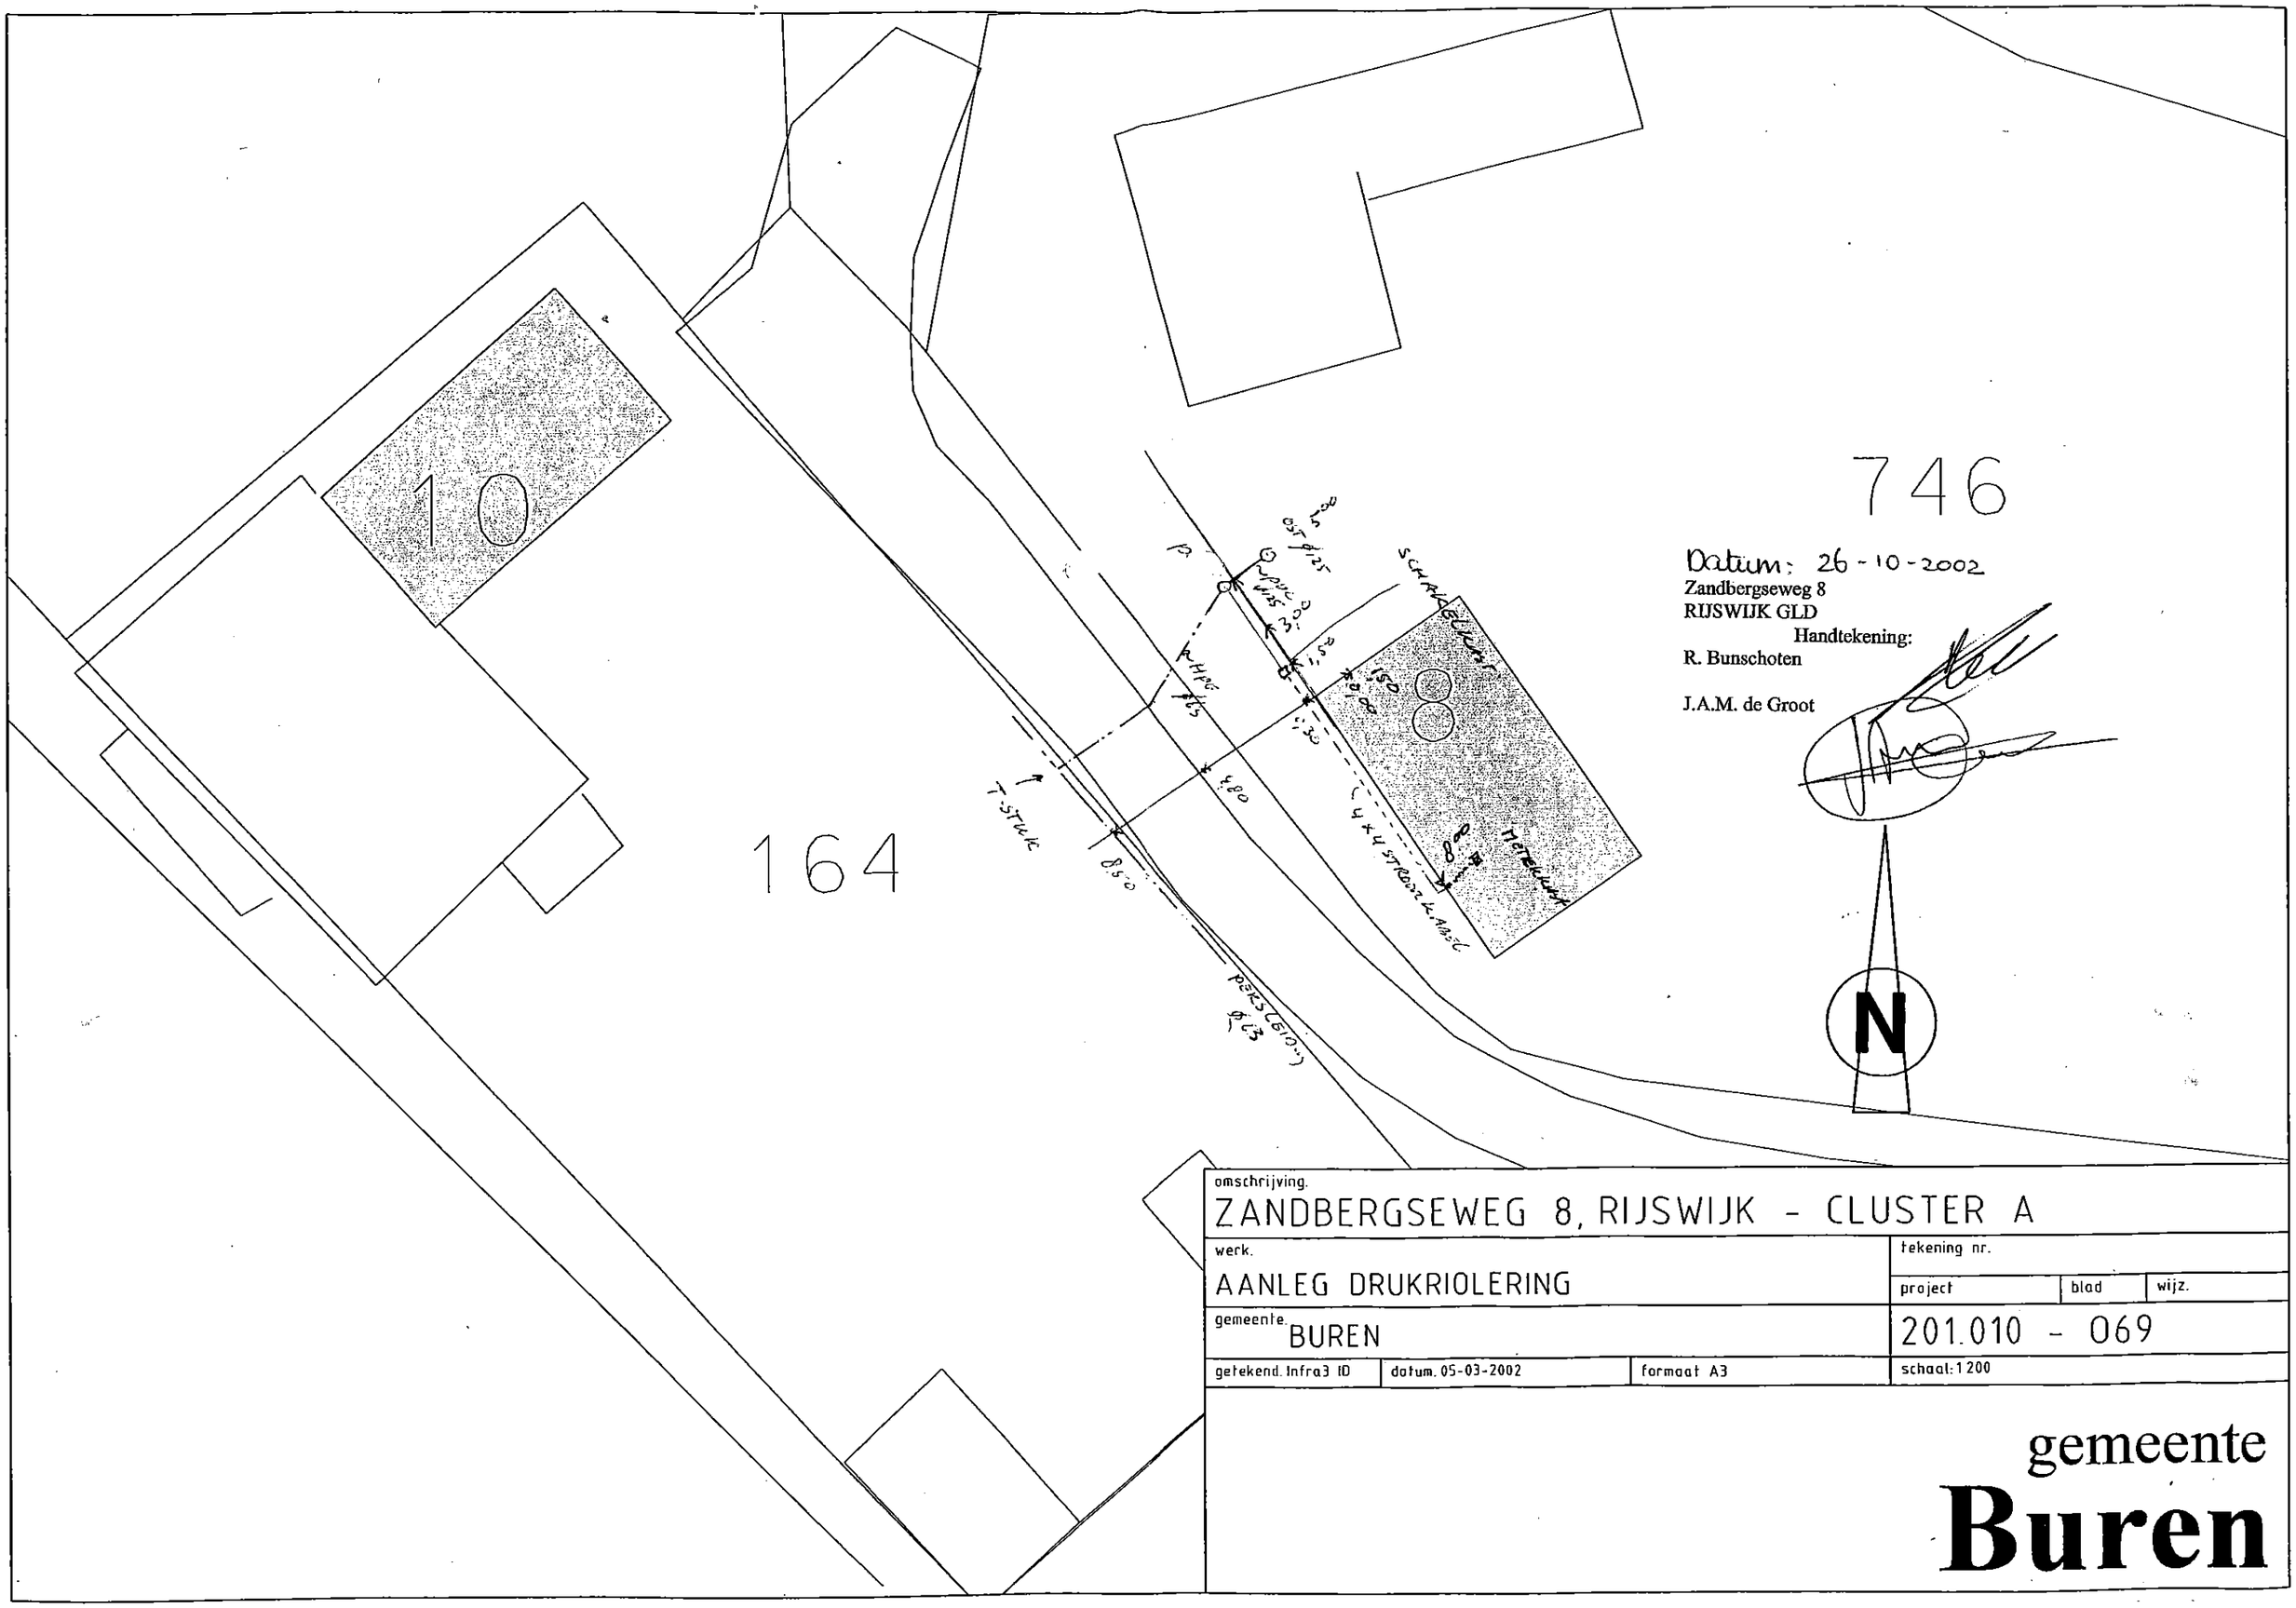
10
164
746
Datum: 26-10-2002
Zandbergseweg 8
RIJSWIJK GLD
Handtekening:
R. Bunschoten
J.A.M. de Groot
N
omschrijving.
ZANDBERGSEWEG 8, RIJSWIJK - CLUSTER A
werk.
AANLEG DRUKRIOLERING
tekening nr.
project
blad
wijz.
gemeente
BUREN
201.010 - 069
getekend. Infra3 ID
datum. 05-03-2002
formaat A3
schaal: 1:200
gemeente
Buren