


RIOOLLEIDINGSCHETS

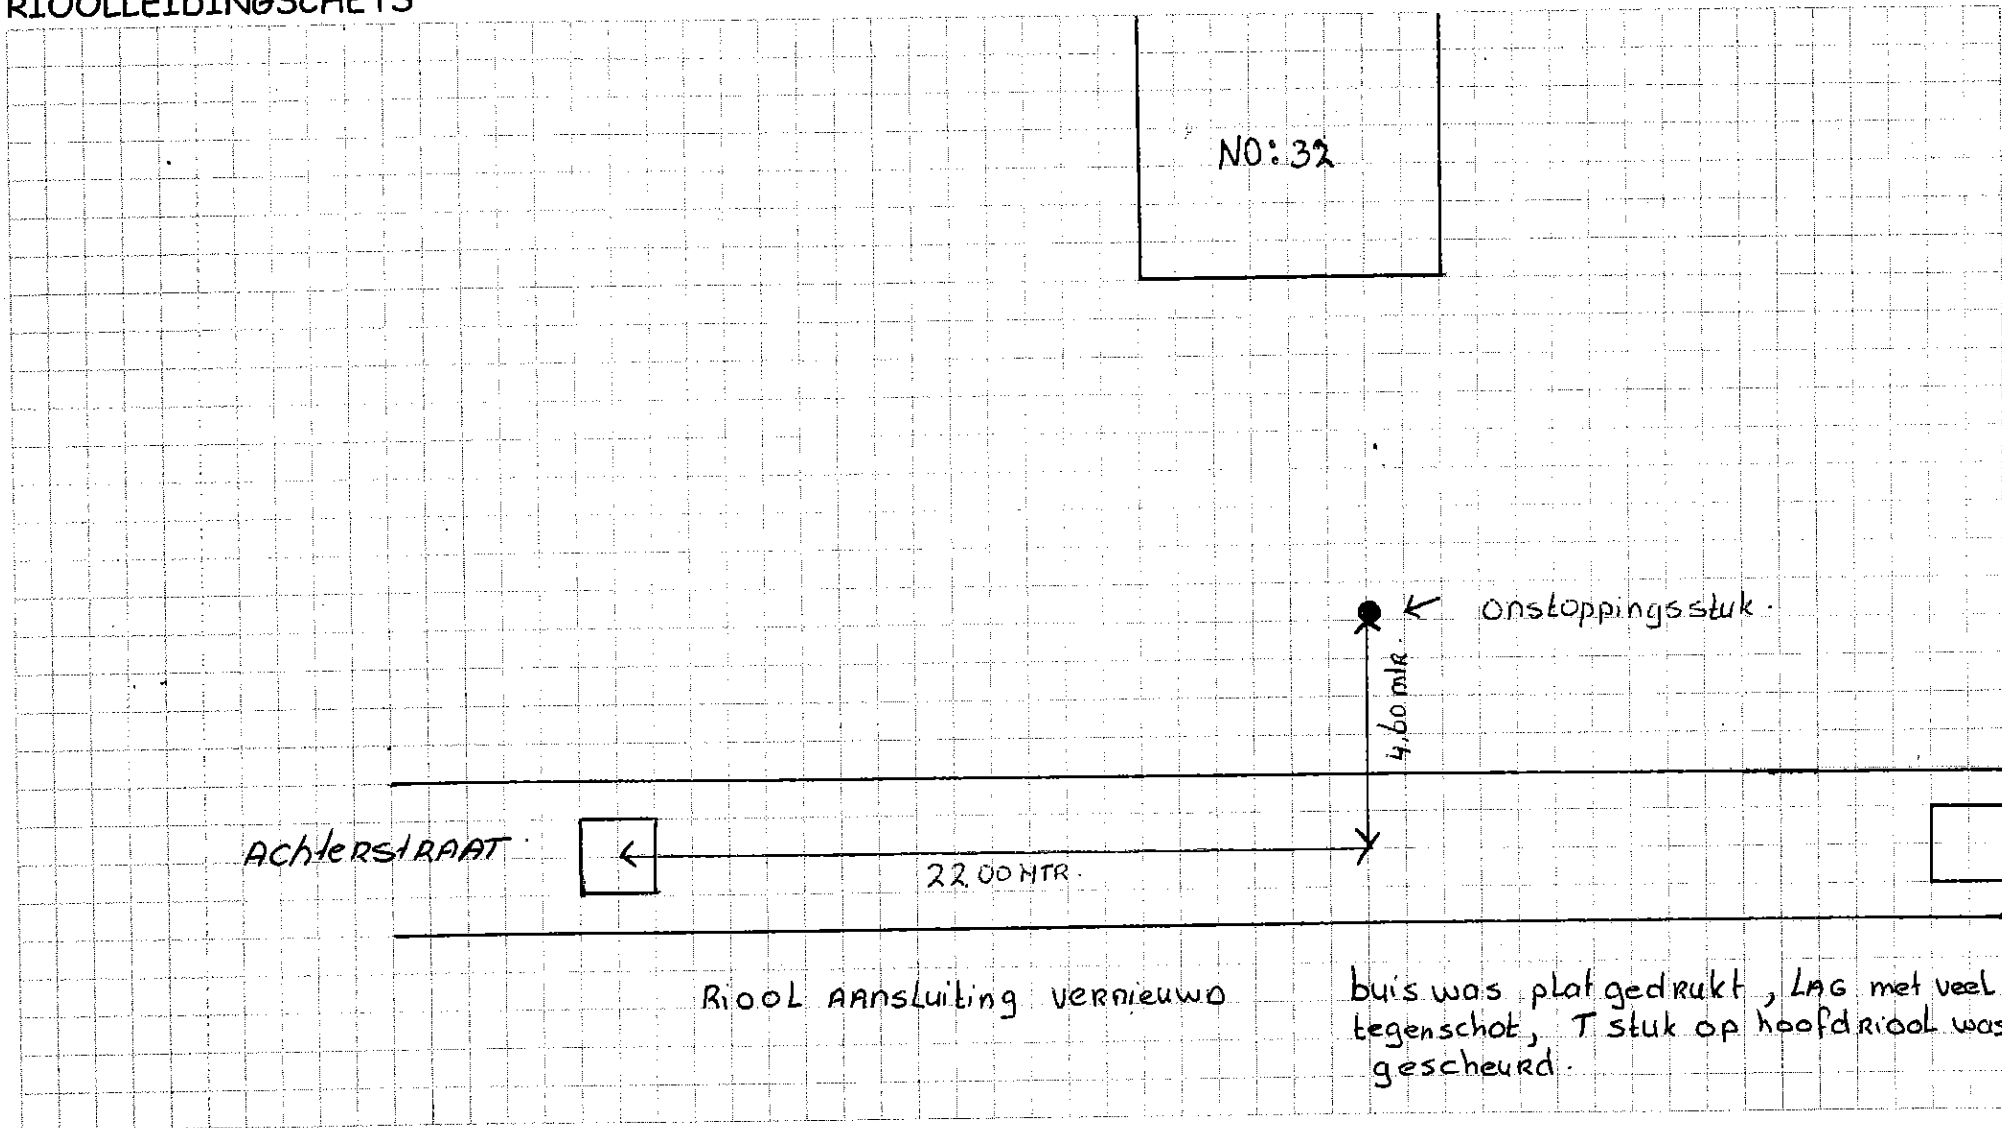

Aannemers- en verhuurbedrijf
Joh. Versteeg B.V.

Parallelweg Oost 1
4103 NC Culemborg
Tel.nr.: 0345-512847
Fax nr.: 0345-521931

Opdrachtgever: Gemeente Buren
Aannemer: Versteeg
Uitvoerder: G. Versteeg

Datum: 28-9-2005
Gemeente: Buren
Plaats: Zoelen
Straat: Achterstraat 32

