03.03.01.

J.H. Kruijf
- 63372

aannemer heeft verstek laten gaan. nadat aansluiting is gerealiseerd volgt tel. melding vd. Kruijf.

Blauwe kampseweg 1 Zoelen
fam: de Kruijf
dd. 03.04.01.
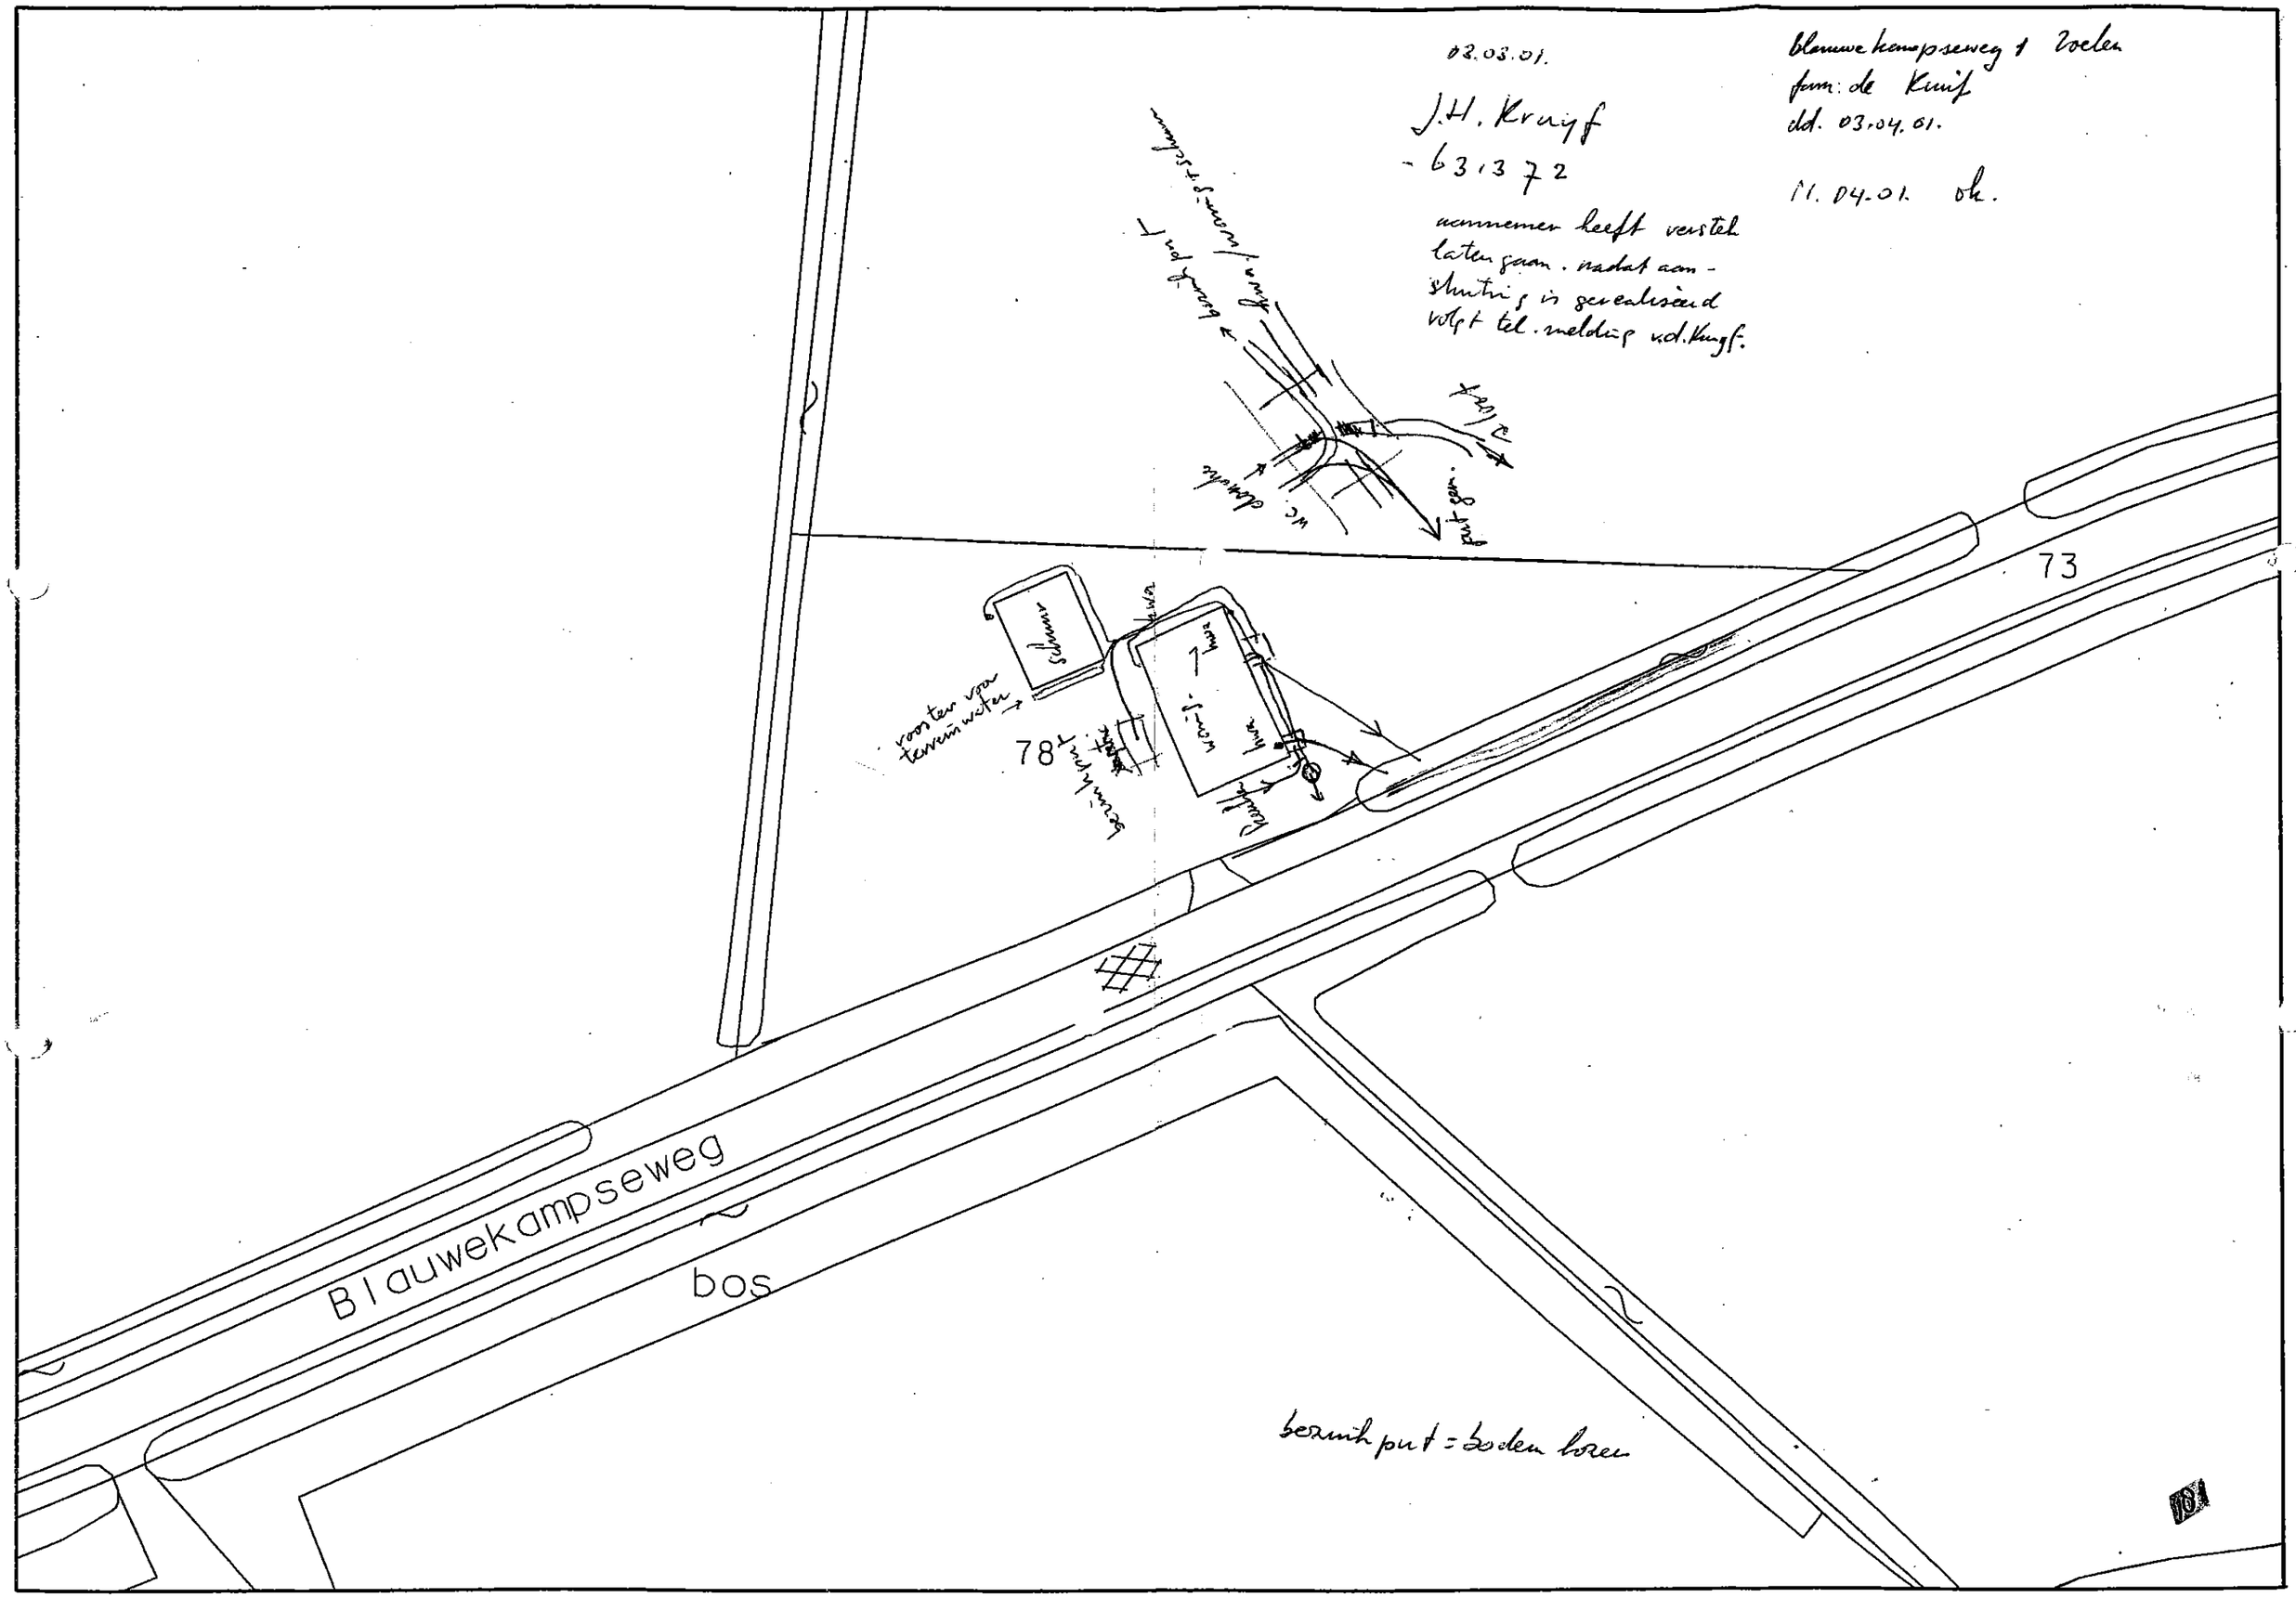
11.04.01 ok.