


430

156

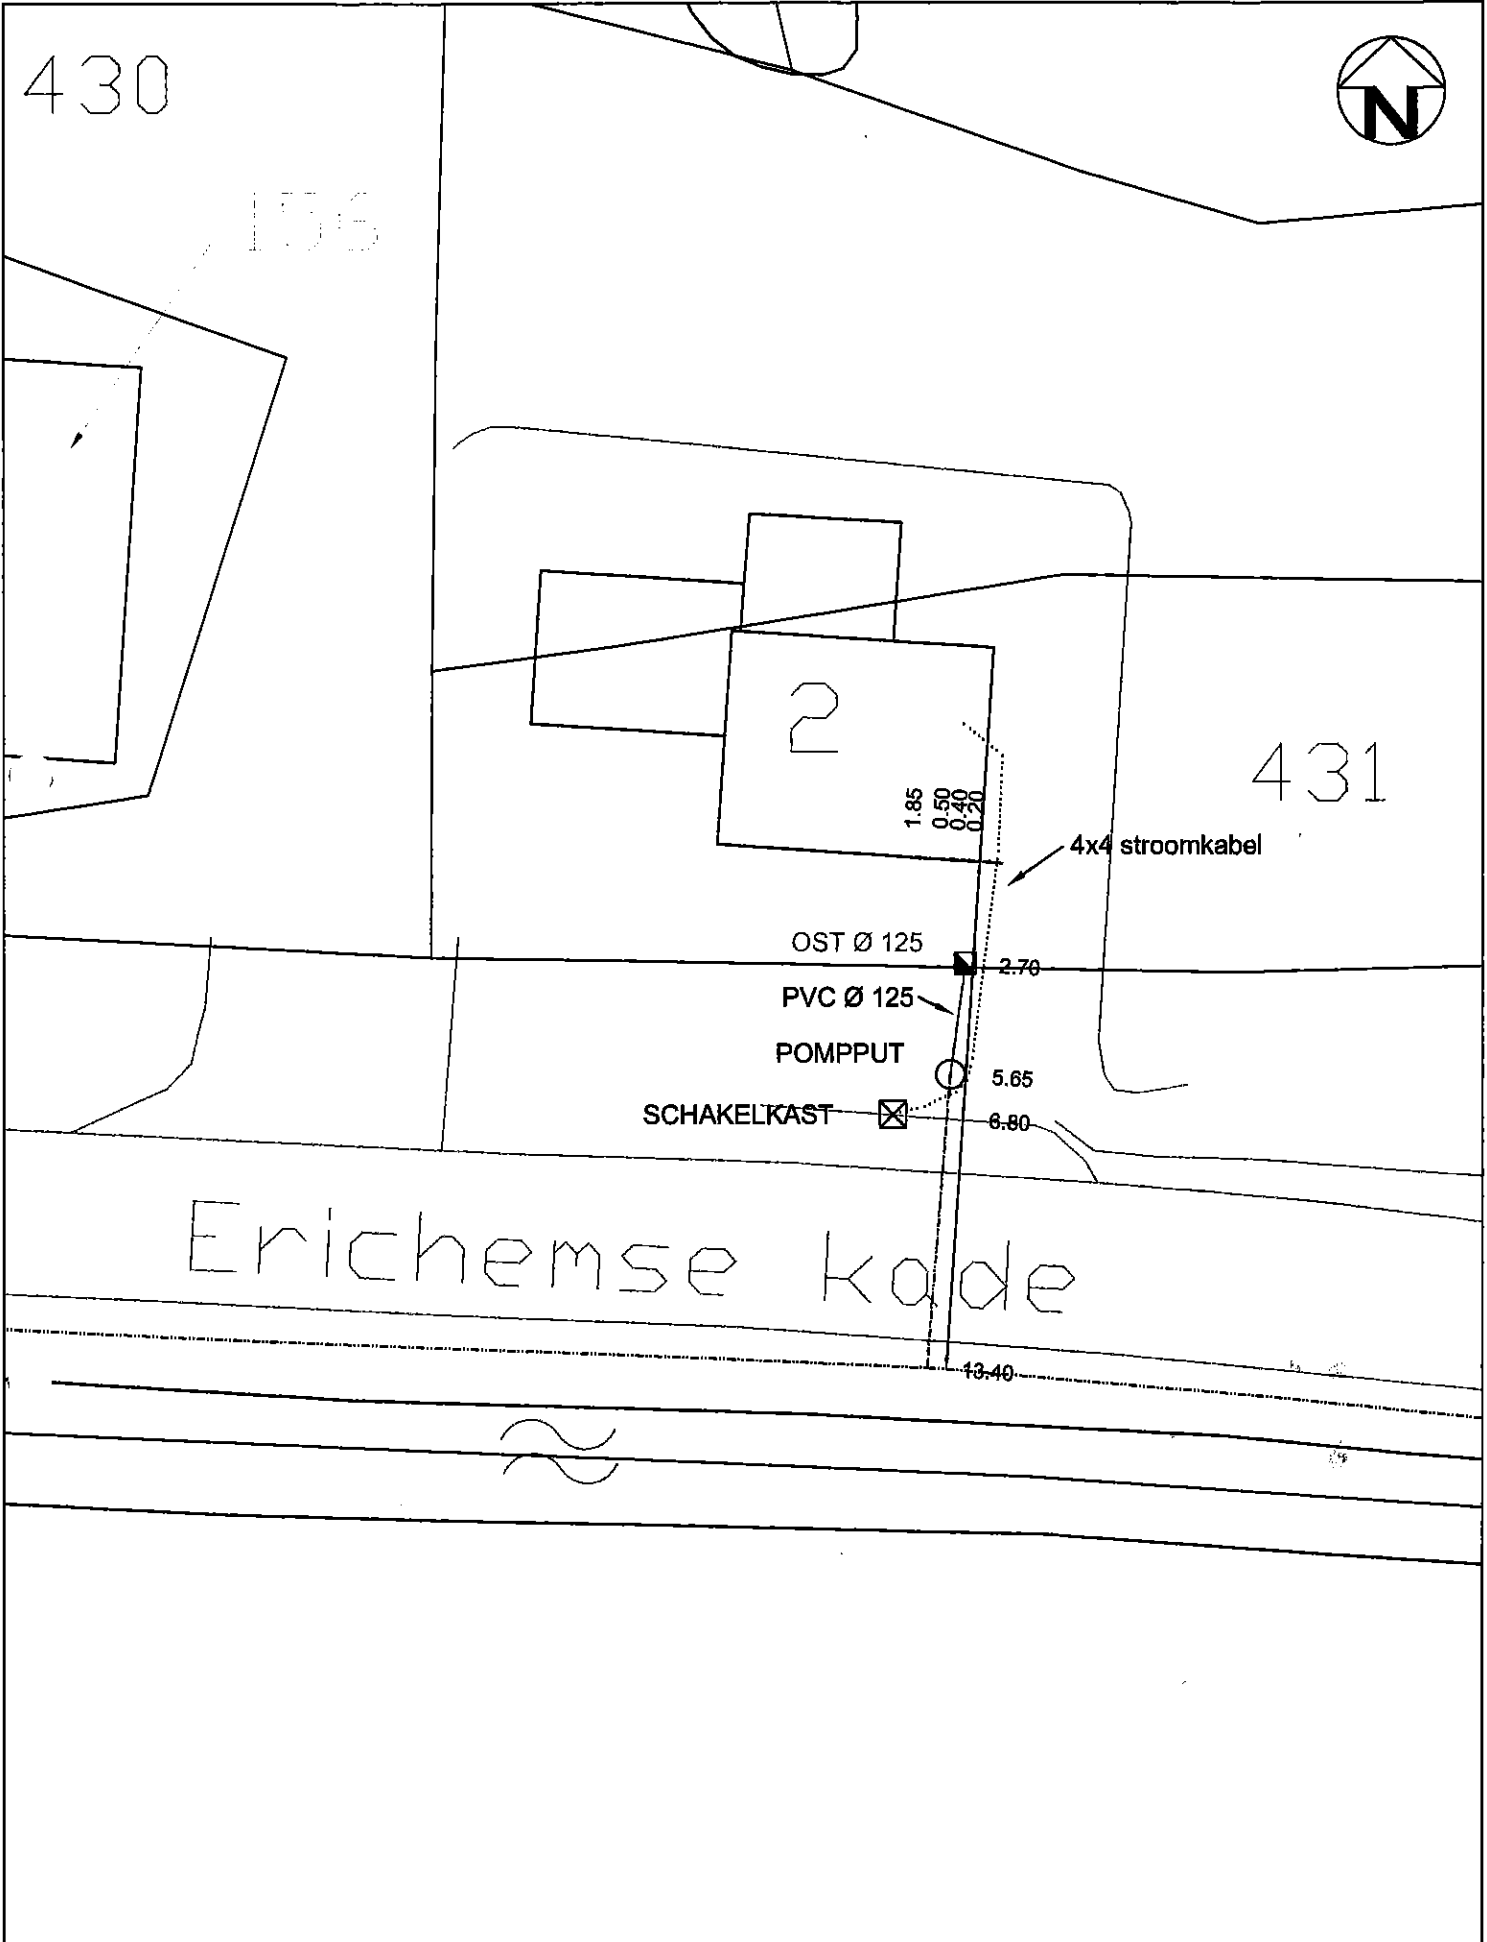

431

4x4 stroomkabel

OST Ø 125

2.70

PVC Ø 125

POMPPUT


5.65

SCHAKELKAST

6.80

Erichemse kade

13.40

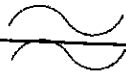

Erichemsekade 2, BRN00 E 431, BUREN

Datum:

Gemeente Buren

dhr. J.H. Brank

RIOLERING BUITENGEBIED
SITUATIEKENING DRUKRIOLERING
ERISCHEMSEKADE 2 TE ZOELN

Tekeningnr: CLUSTER M Ma - 2

GEMEENTE BUREN

De Welering 1-Postbus 23-4021 VZ-Maurik-tel (0344) 679 278-fax (0344) 679 200

Datum: 17-11-2005

Schaal: 1:200

Formaat: A4

Projectnr: G0203

