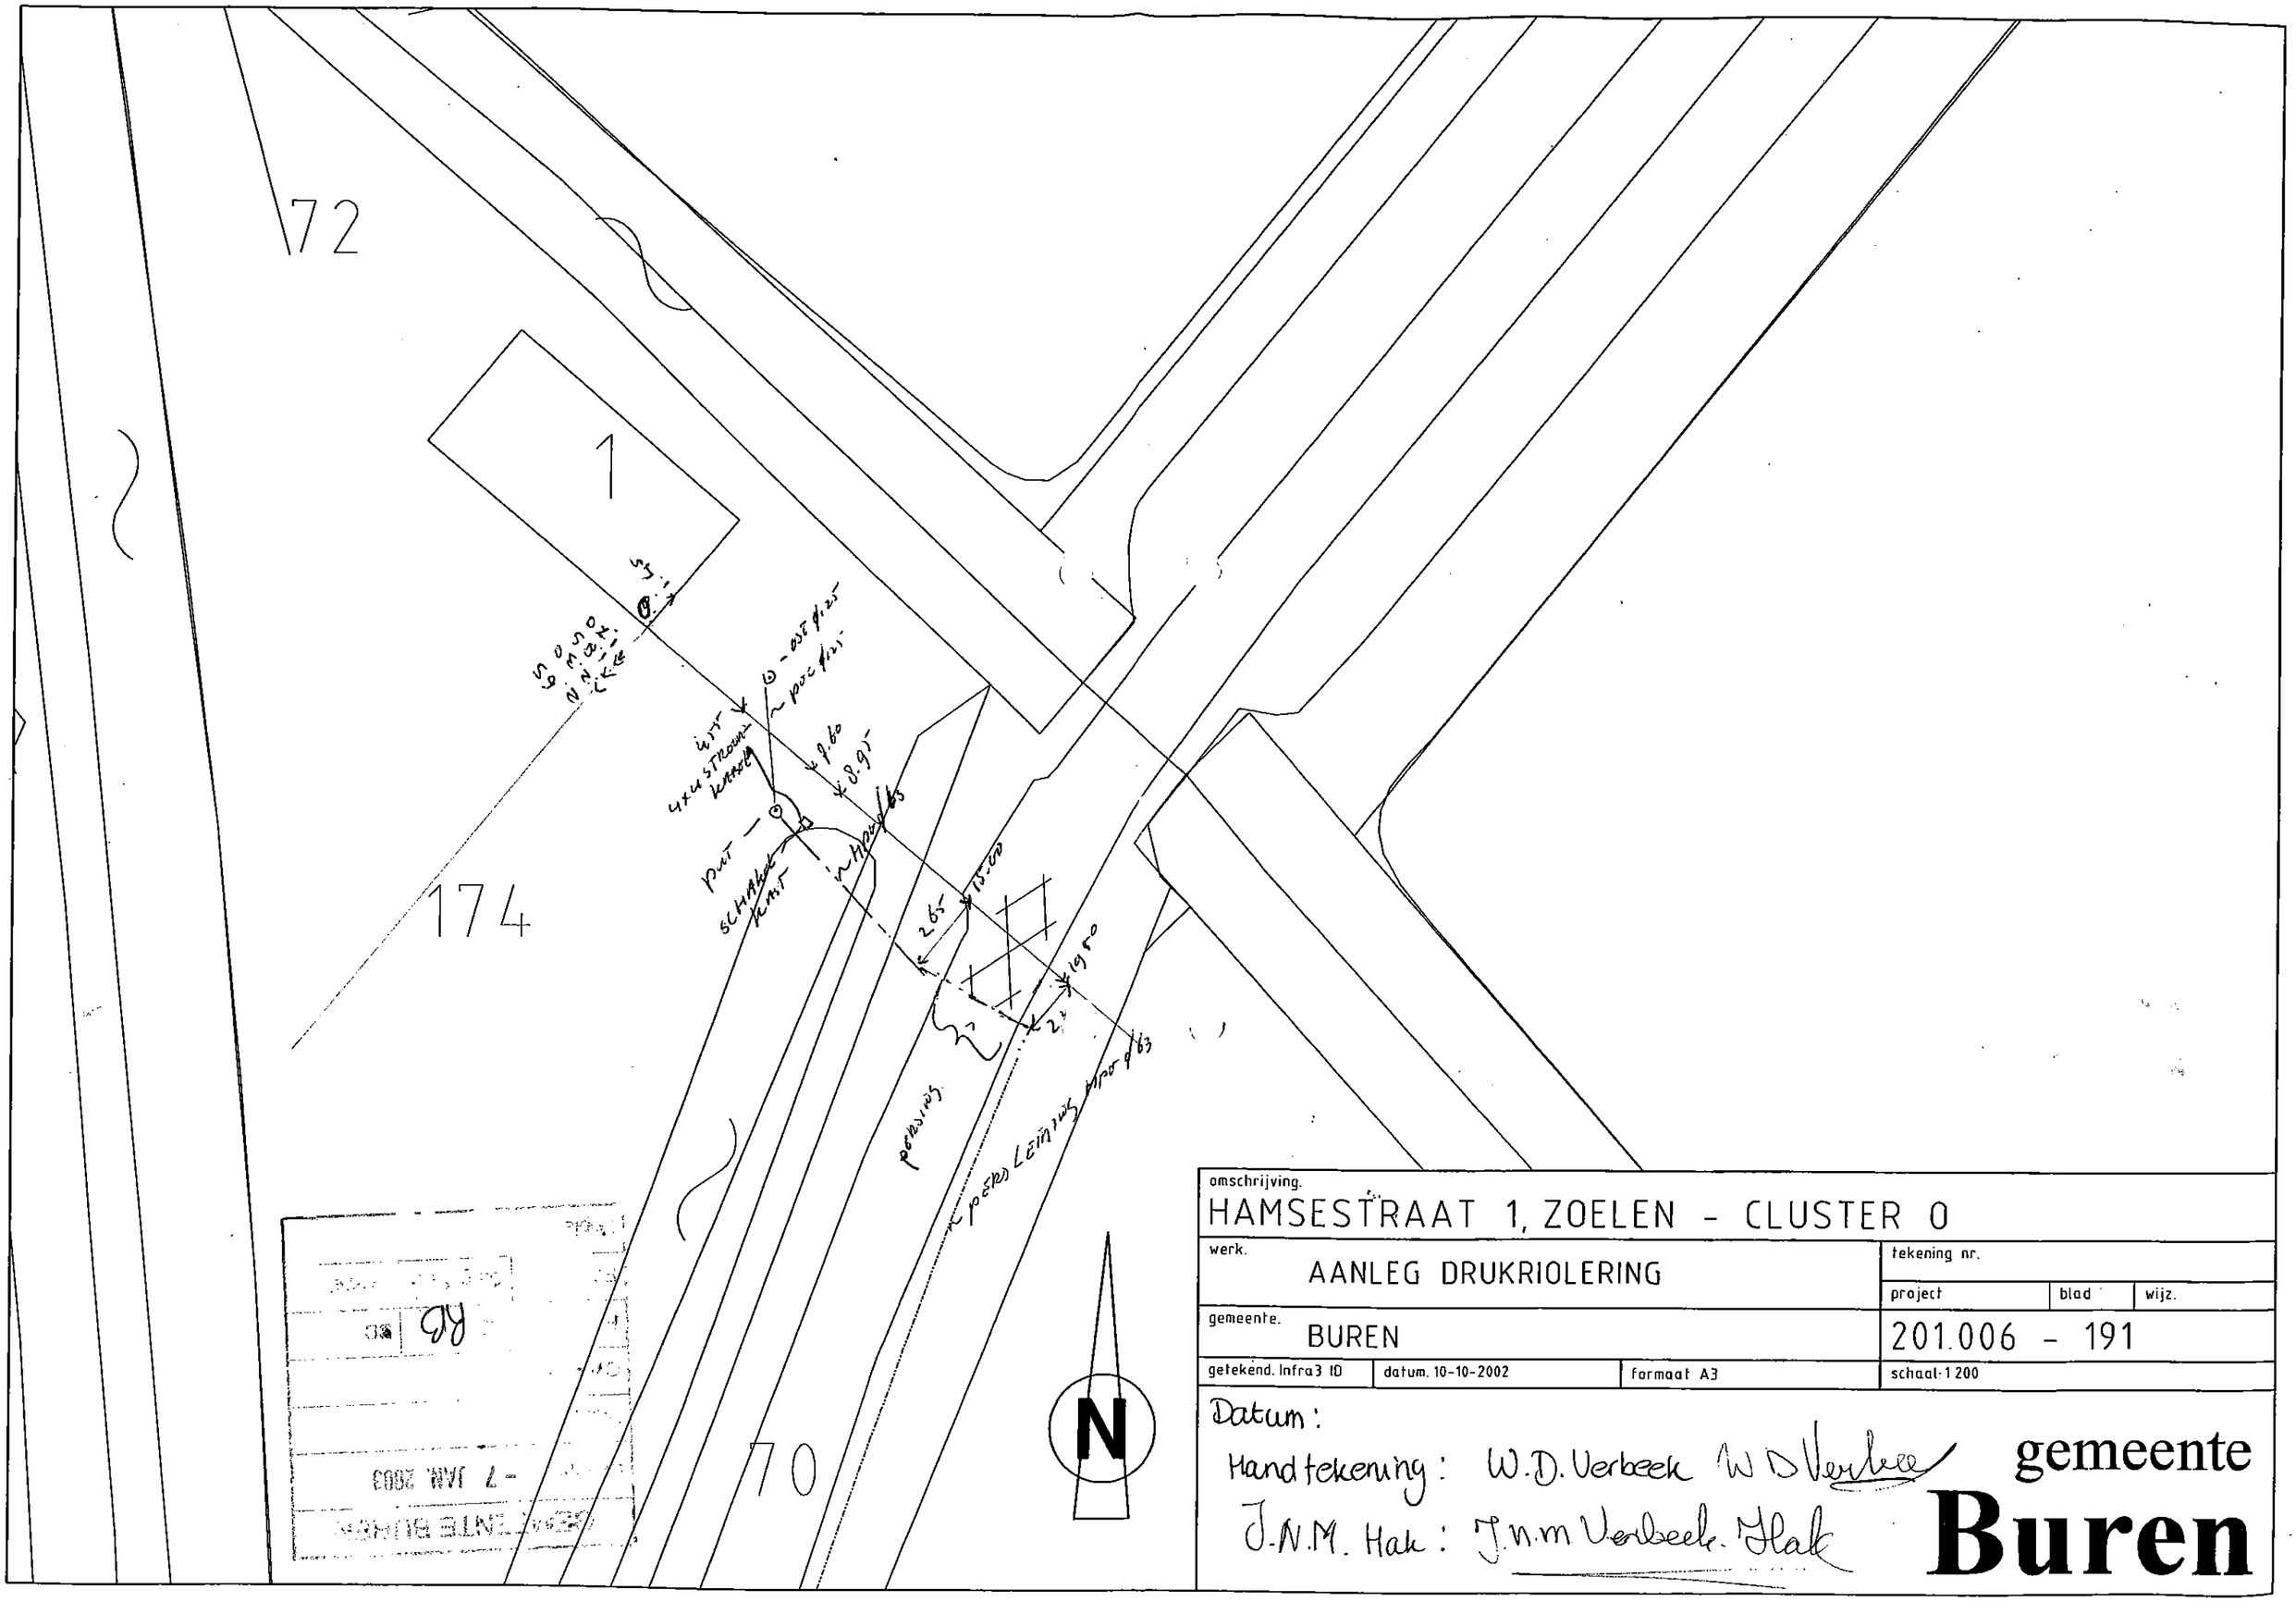
72
1
174
70
N
omschrijving.
HAMSESTRAAT 1, ZOELEN - CLUSTER 0
werk.
AANLEG DRUKRIOLERING
tekening nr.
project
blad
wijz.
gemeente.
BUREN
201.006 - 191
getekend. Infra3 ID
datum. 10-10-2002
formaat A3
schaal: 1:200
Datum:
Handtekening: W.D. Verbeek
J.N.M. Hak:
gemeente
Buren