


# Aansluitschets Riolering

Gemeente Buren, Afdeling Ruimtelijk Beheer

HR. HEUSINKVELD

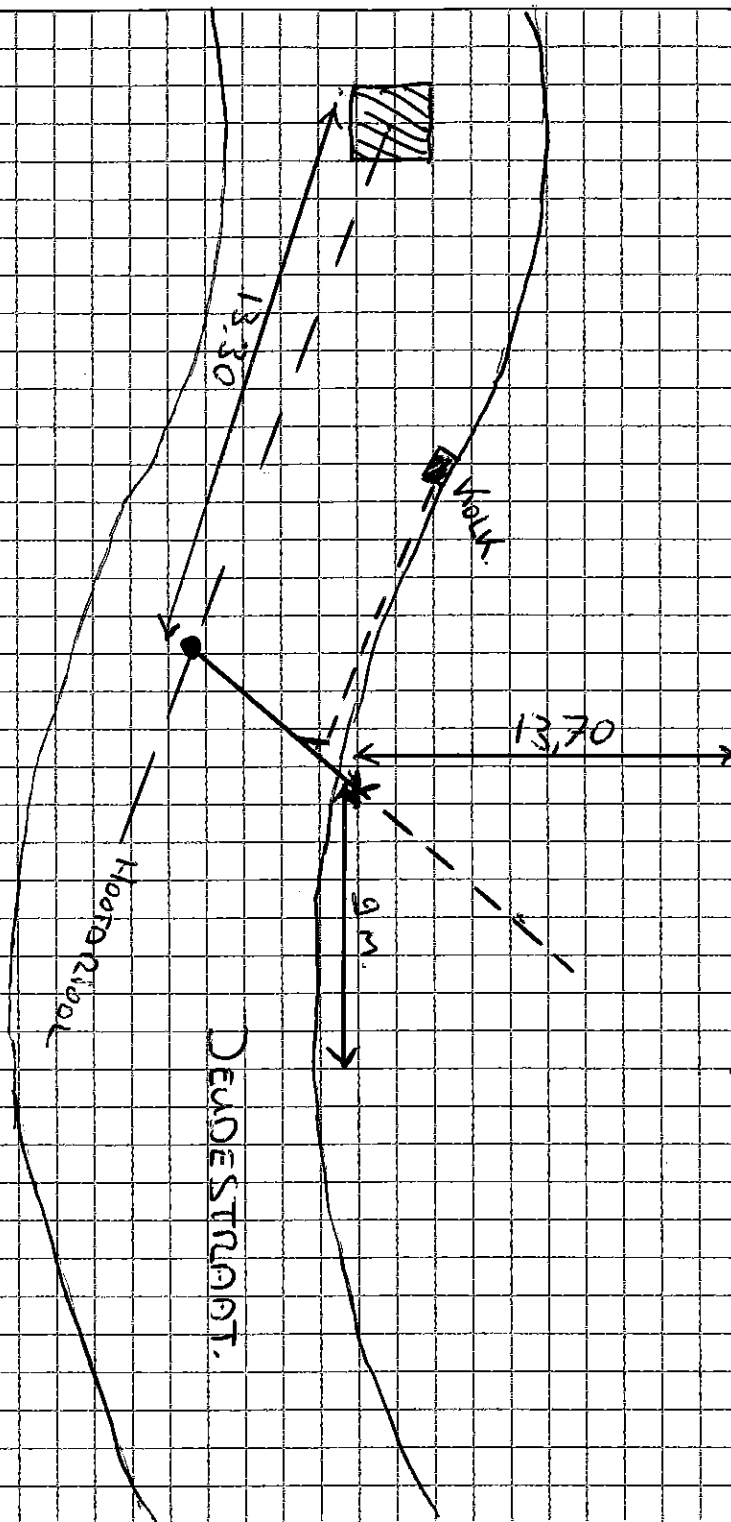

589

**Bedrijf:** AANNEMERS- EN VERHUURBEDRIJF  
**JOH. VERSTEEG B.V.**  
INDUSTRIEWEG 1 A  
4104 AP CULEMBORG  
TEL. NR. 0345 - 512 847  
FAX NR. 0345 - 521 931  
**Uitgevoerd door:** \_\_\_\_\_  
of bedrijfsstempel

Betreft riolaansluiting voor:  
**Adres:** JEUDESTR. 58<sup>1A</sup>  
**Plaats:** ZOELLEN  
huis / kolk / overig nl. ....  
Betreft: dwa / hwa / gemengd

Datum: 17.4.2009  
Schaal:



1 huisadres per formulier  
Op formulier gevellijn en huisnummers plaatsen. Ontstoppingsstuk aanmeten vanuit gevel.  
Bij kolkchetsen putnummers aangeven

**GEMEENTE BUREN**  
De Welering 1-Postbus 23-4021 VZ-Maurik-Tel (0344) 579 270-fax (0344) 579 200

gemeente  
**Buren**