


Aansluitschets Riolering

Gemeente Buren, Afdeling Ruimtelijk Beheer

HR. HEUSINKVELD

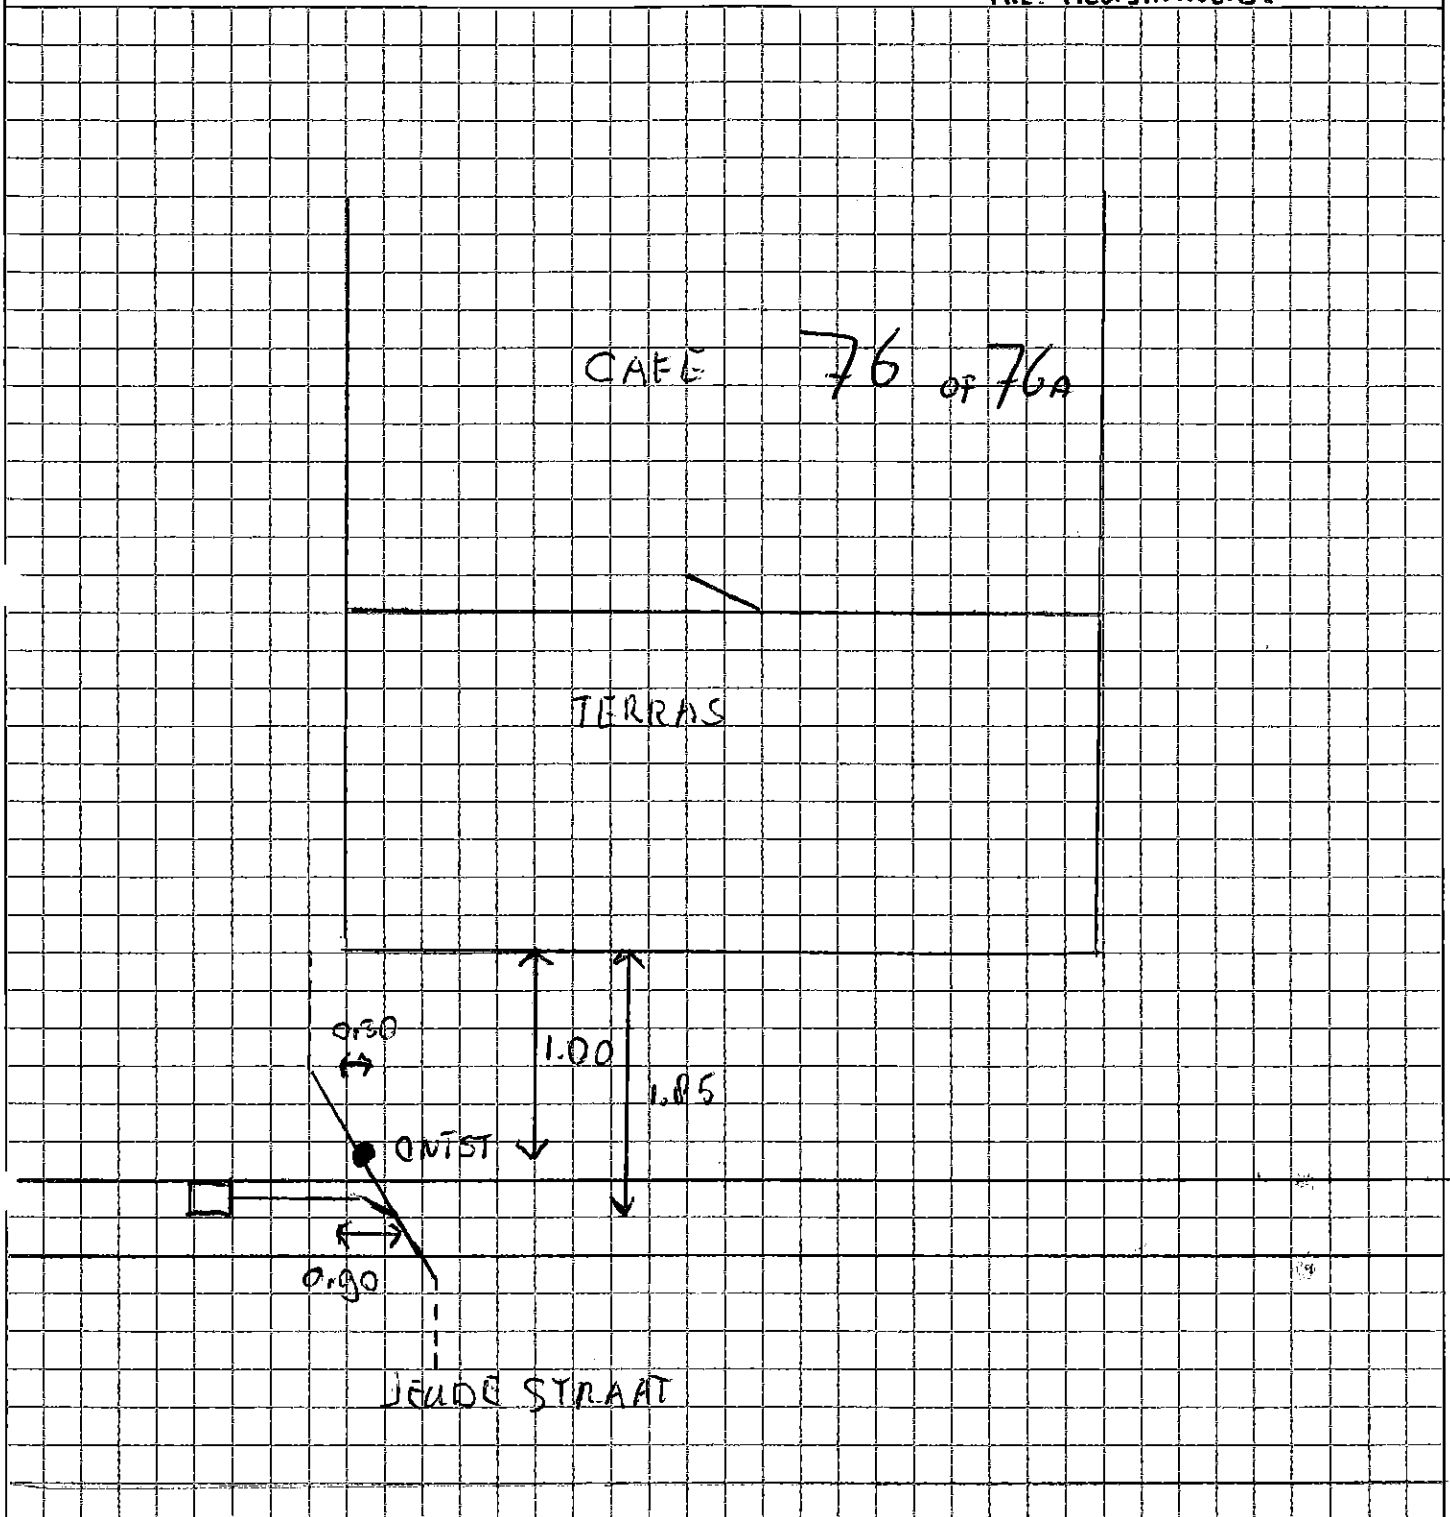

Bedrijf: AANNEMERS- EN VERHUURBEDRIJF
JOH. VERSTEEG B.V.
INDUSTRIEWEG 1 A
4104 AP CULEMBORG
TEL.NR. 0345 - 512 847
FAX NR: 0345 - 521 931
Uitgevoerd door:
of bedrijfsstempel

Betreft riolaansluiting voor:

Adres: JENDE STRAAT 76(A)
Plaats: ZOELÉN

Datum: 27-3-09

Schaal:

huis / kolk / ~~overloop~~
Betreft: dwa / hwa / gemengd



1 huisadres per formulier
Op formulier gevellijn en huisnummers plaatsen. Ontstoppingsstuk aanmeten vanuit gevel.
Bij kolkchetsen putnummers aangeven

GEMEENTE BUREN
De Welering 1-Postbus 23-4021 VZ-Maurik-tel (0344) 578 278-fax (0344) 578 200

gemeente
Buren