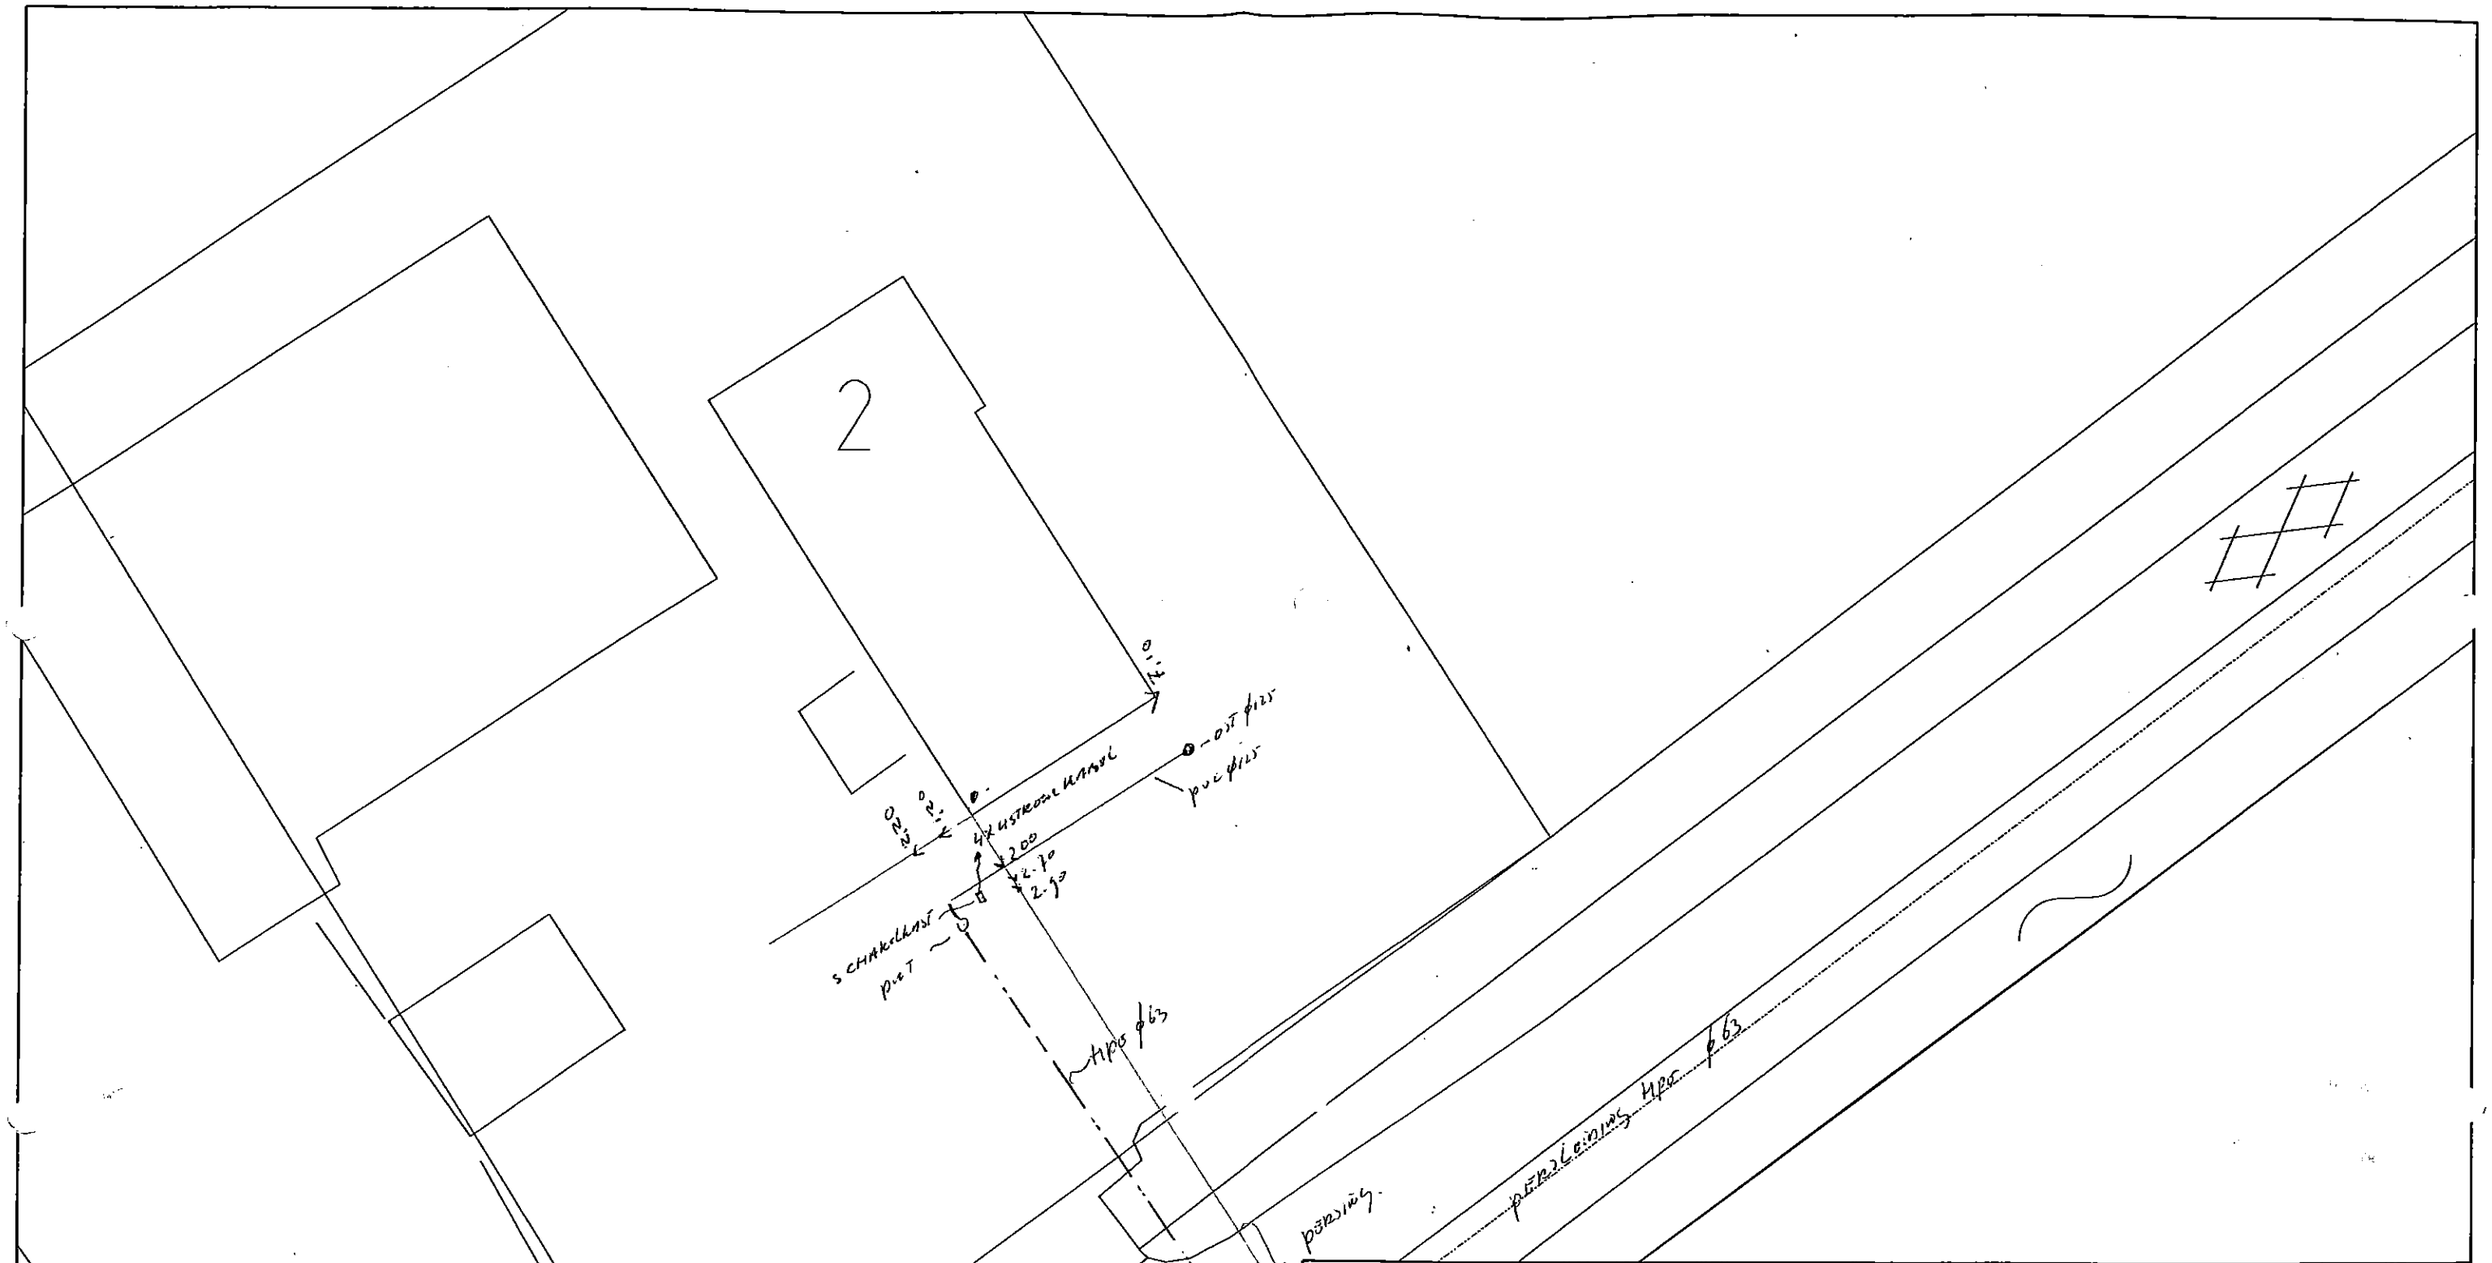

omschrijving.
KOOPSESTRAAT 2, ZOELEN - CLUSTER 0

werk.
AANLEG DRUKRIOLERING

gemeente.
BUREN

getekend. Infra3 ID	datum. 10-10-2002	formaat A3	schaal: 1 200

tekening nr.

project	blad	wijz.
201.006 - 223		

Datum:
Handtekening: J. Stam Winkelman
J. H.H.M. Stam-Winkelman.

gemeente
Buren