


814

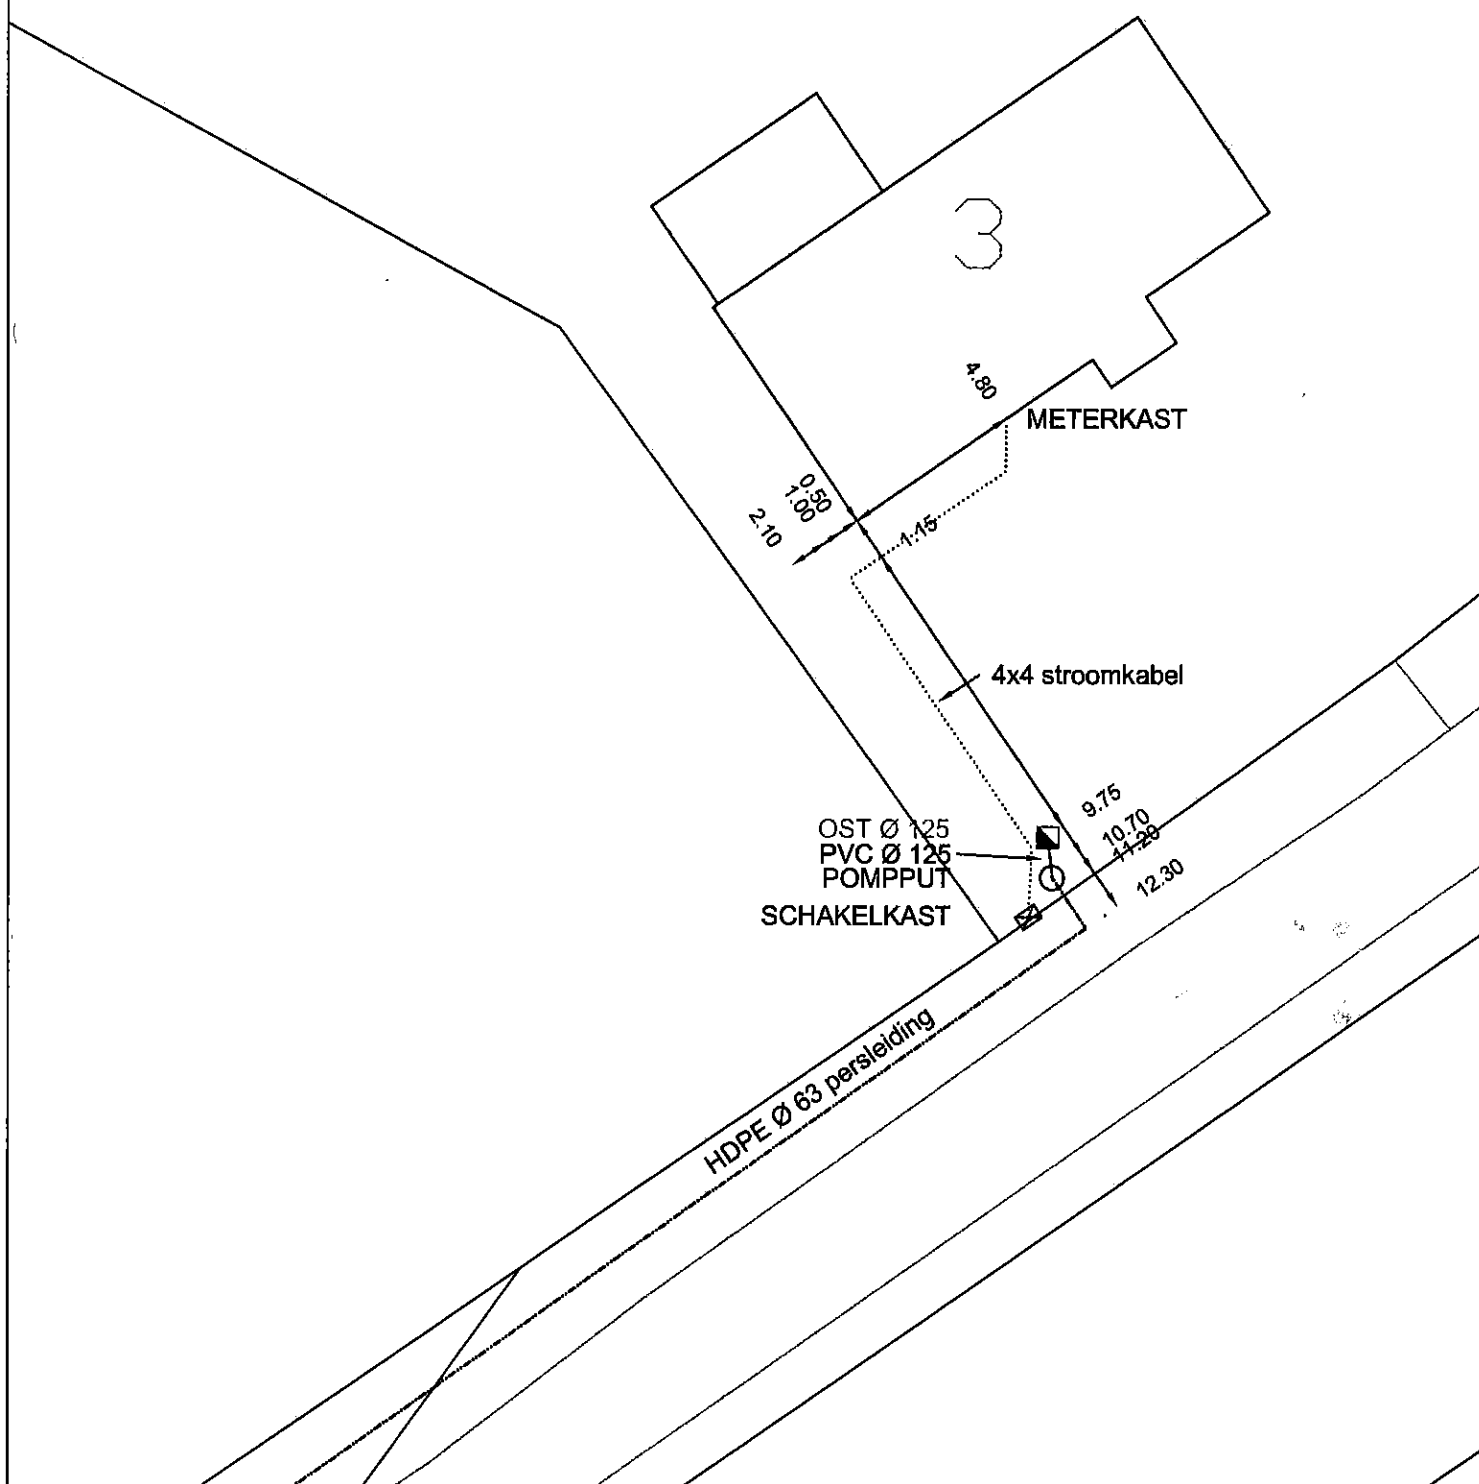

Lingeweg 3, ZLN01 F 016, ZOELLEN  
 Datum: .....  
 Gemeente Buren .....  
 dhr. J.D. den Haan .....  
 mevr. N. van Buren .....

RIOLERING BUITENGEBIED  
 SITUATIEKENING DRUKRIOLERING  
 LINGEWEG 1 TE ZOELLEN  
 Tekeningsnr.: CLUSTER Sf - 3

Datum: 06-02-2006  
 Schaal: 1:200  
 Formaat: A4  
 Projectnr.: G0203

**GEMEENTE BUREN**  
 De Welering 1-Postbus 23-4021 VZ-Maurik-tel (0344) 579 279-fax (0344) 579 200

