

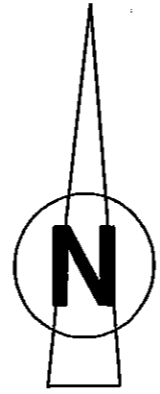


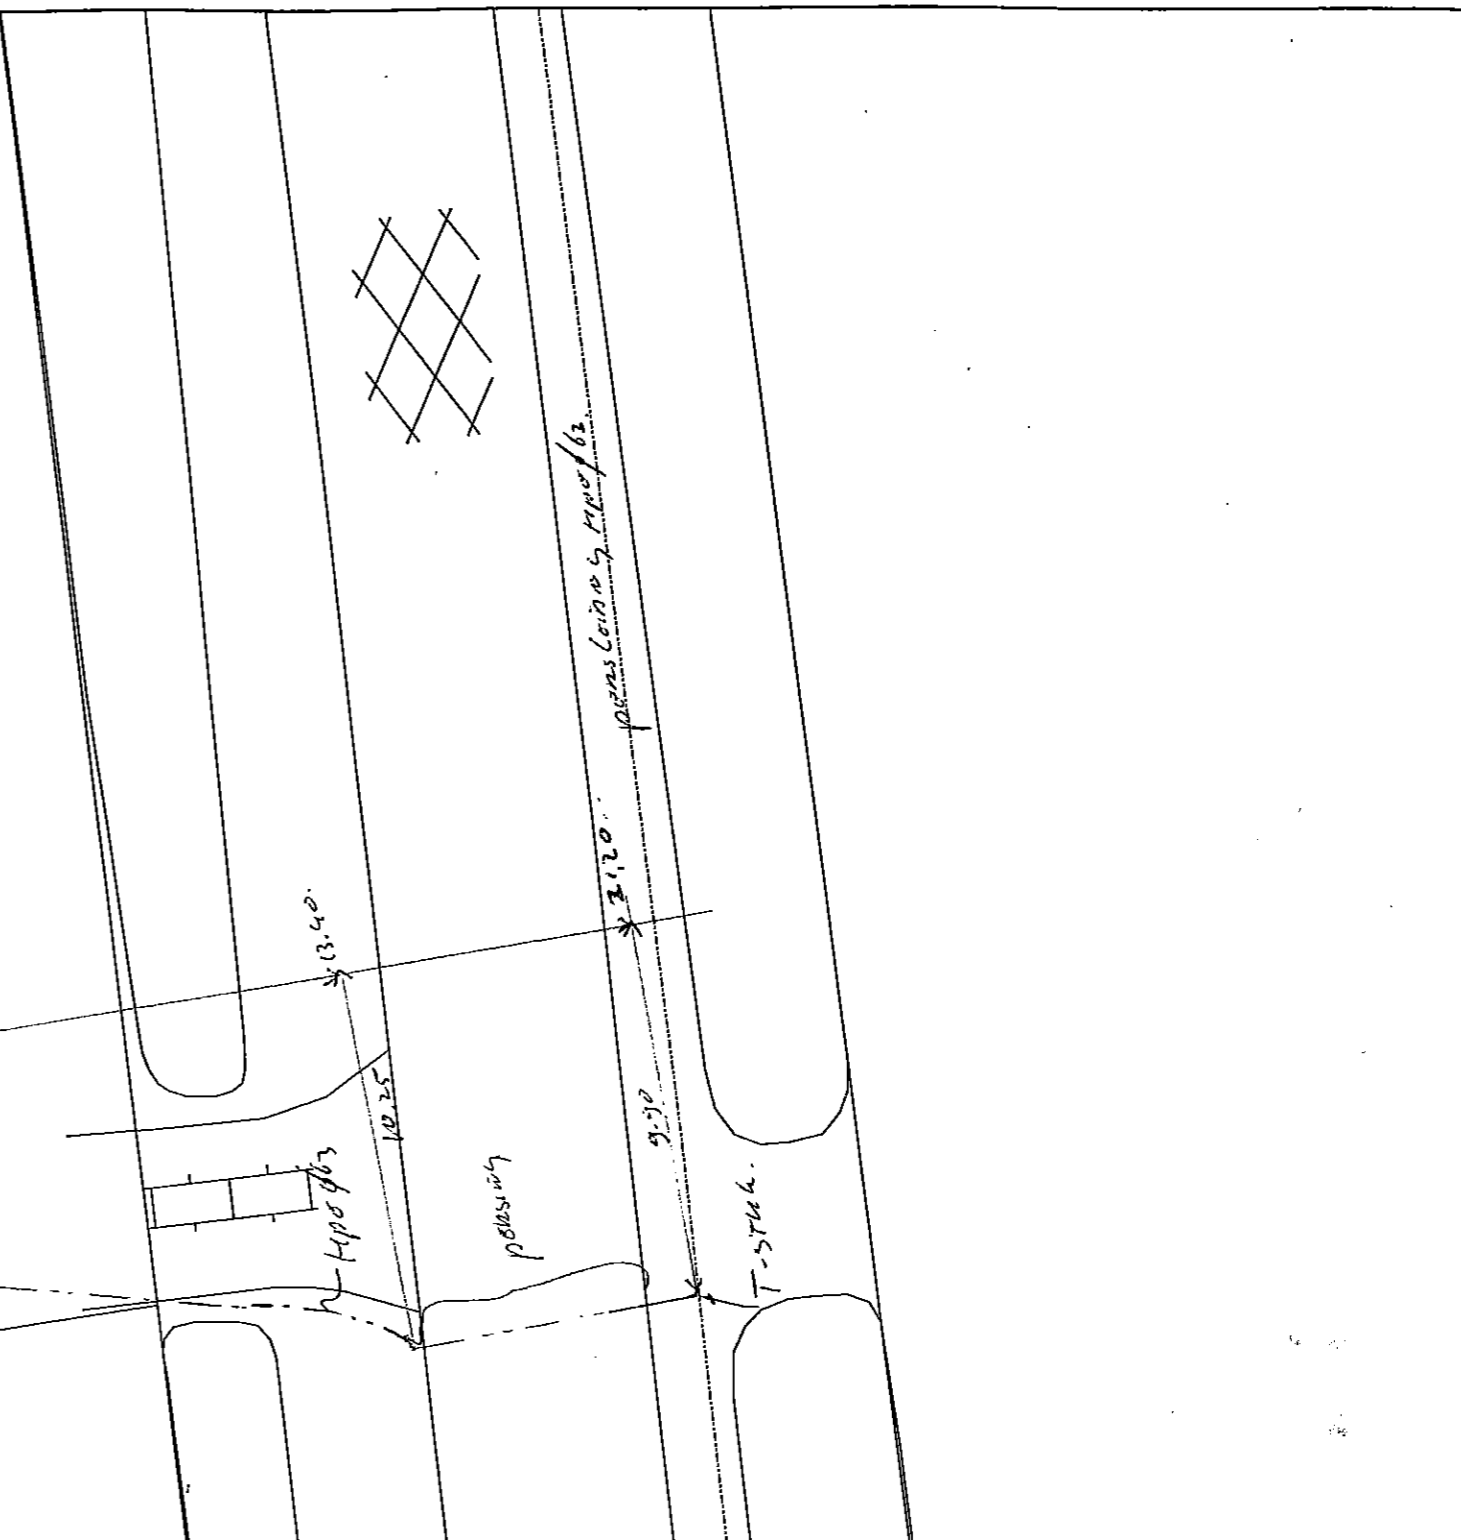

1240

1242

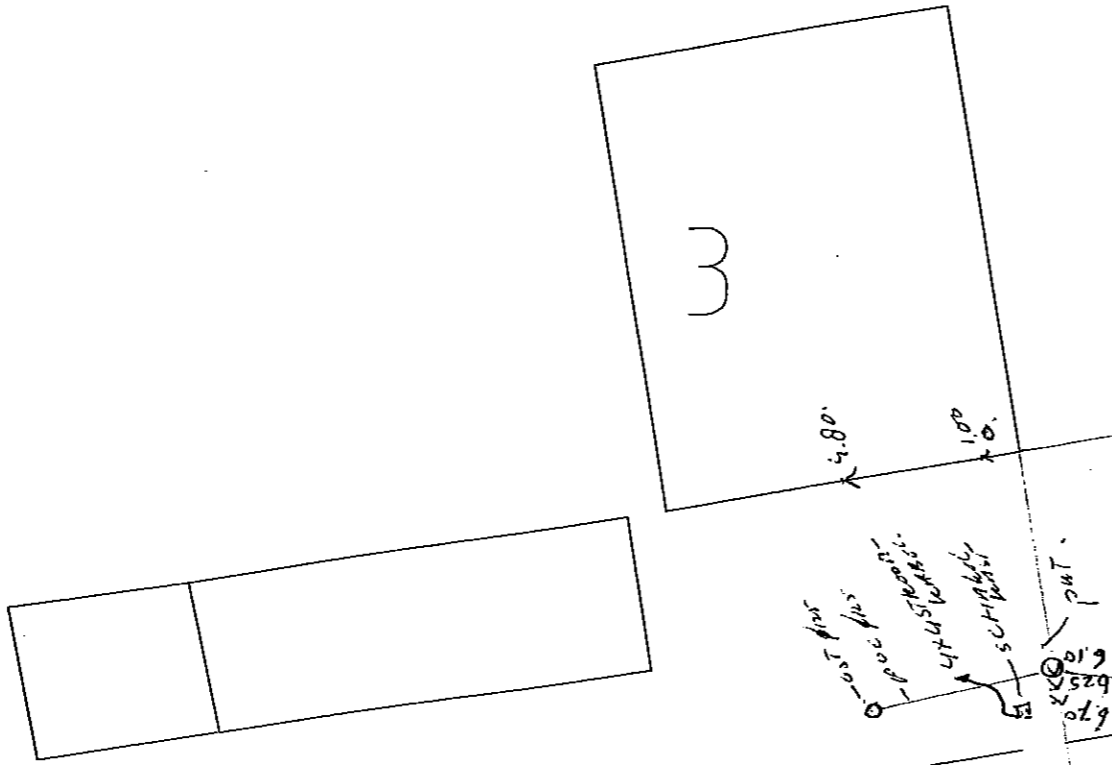

omschrijving. MAURIKSESTRAAT 3, ZOELLEN - CLUSTER 0			
werk. AANLEG DRUKRIOLERING		tekening nr.	
gemeente. BUREN		project	blad
getekend. Infra3 ID	datum. 10-10-2002	201.006 - 204	
formaat A3		schaal. 1:200	

datum : 16-01-2003

Handtekening: J. Verbeek 
 A.C. Nijhof 

gemeente
Buren