


Aansluitschets Riolering

Gemeente Buren, Afdeling Ruimtelijk Beheer

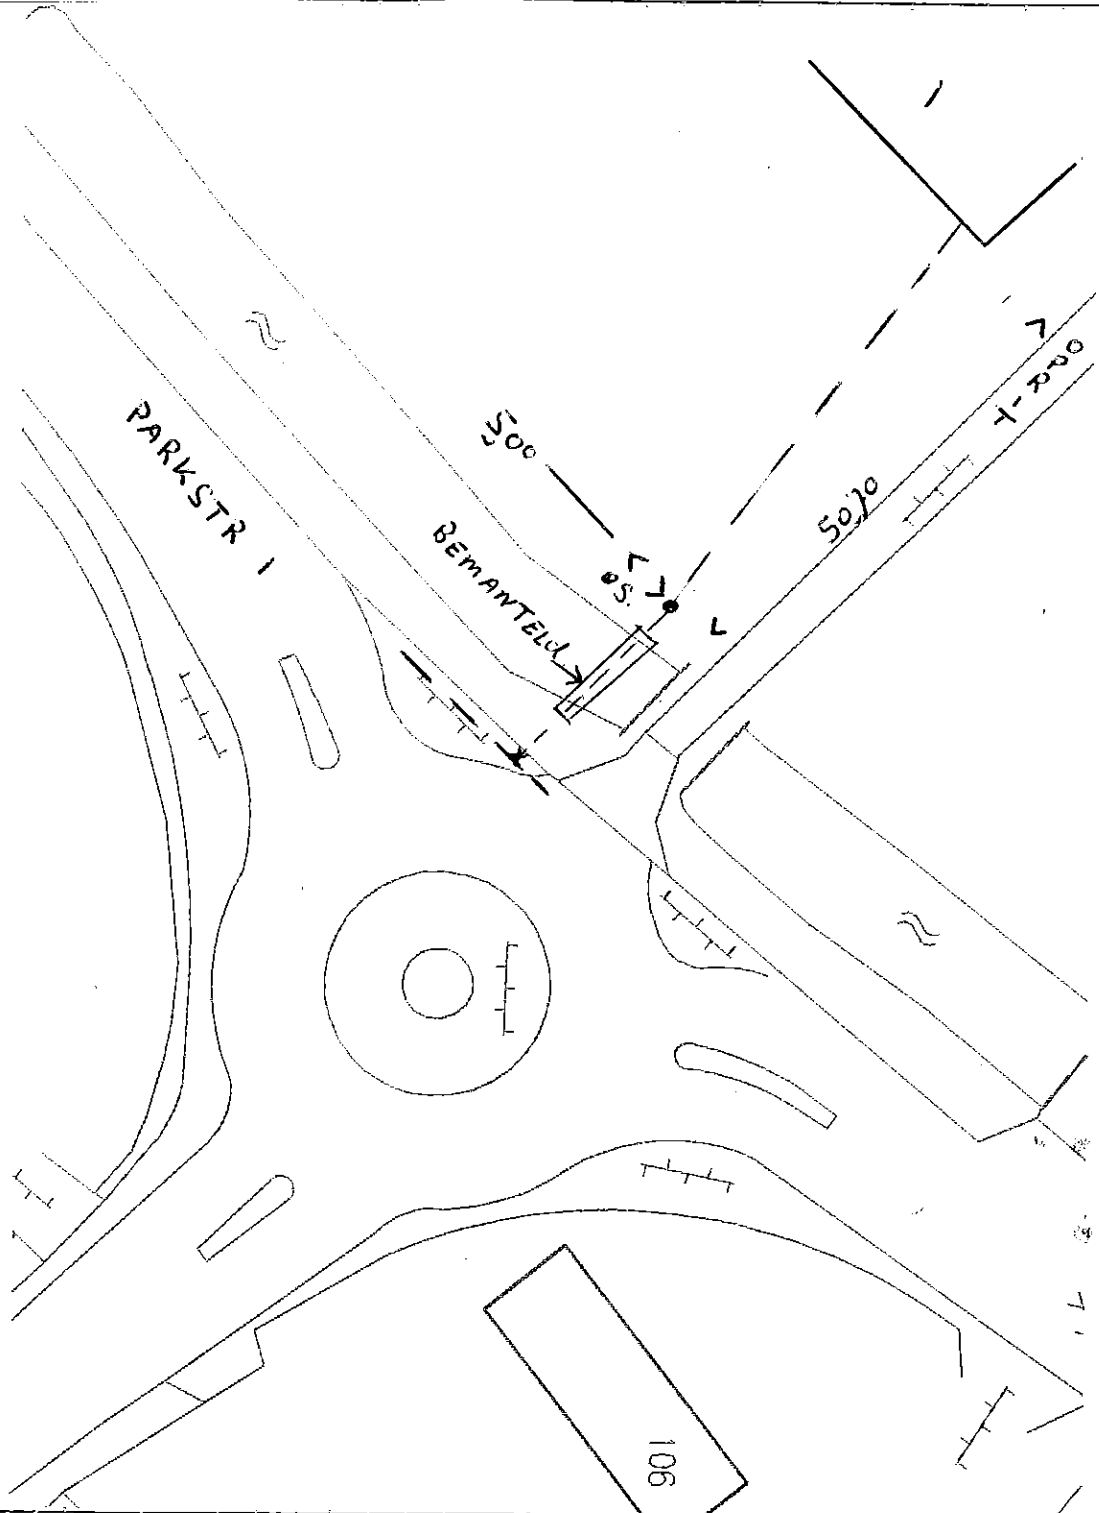

Bedrijf: AANNEMERS- EN VERHUURBEDR.
JON. VERSTEEG B.V.

INDUSTRIEWEG 1 A
4104 AP CULEMBORG

Uitgevoerd door: TEL. NR. 0345 - 512 947
FAX NR. 0345 - 521 931
of bedrijfsstempel

Betreft rioolaansluiting voor:

Adres: PARKSTR 1

Plaats: ZOELLEN

huis / ~~kolk~~ / ~~overig~~ nl.

Betreft:
dwa / hwa / gemengd

Datum: 18-12-09

Schaal:



GEMEENTE BUREN

De Welering 1 - Postbus 23-4021 VZ-Maurik - tel (0344) 579 270 - fax (0344) 579 200

gemeente
Buren

1 huisadres per formulier
Op formulier getuigen en huisnummers plaatsen. Ontstoppingsstuk aanmeten vanuit gevel.
Bij kolkchetsen pufnummers aangeven