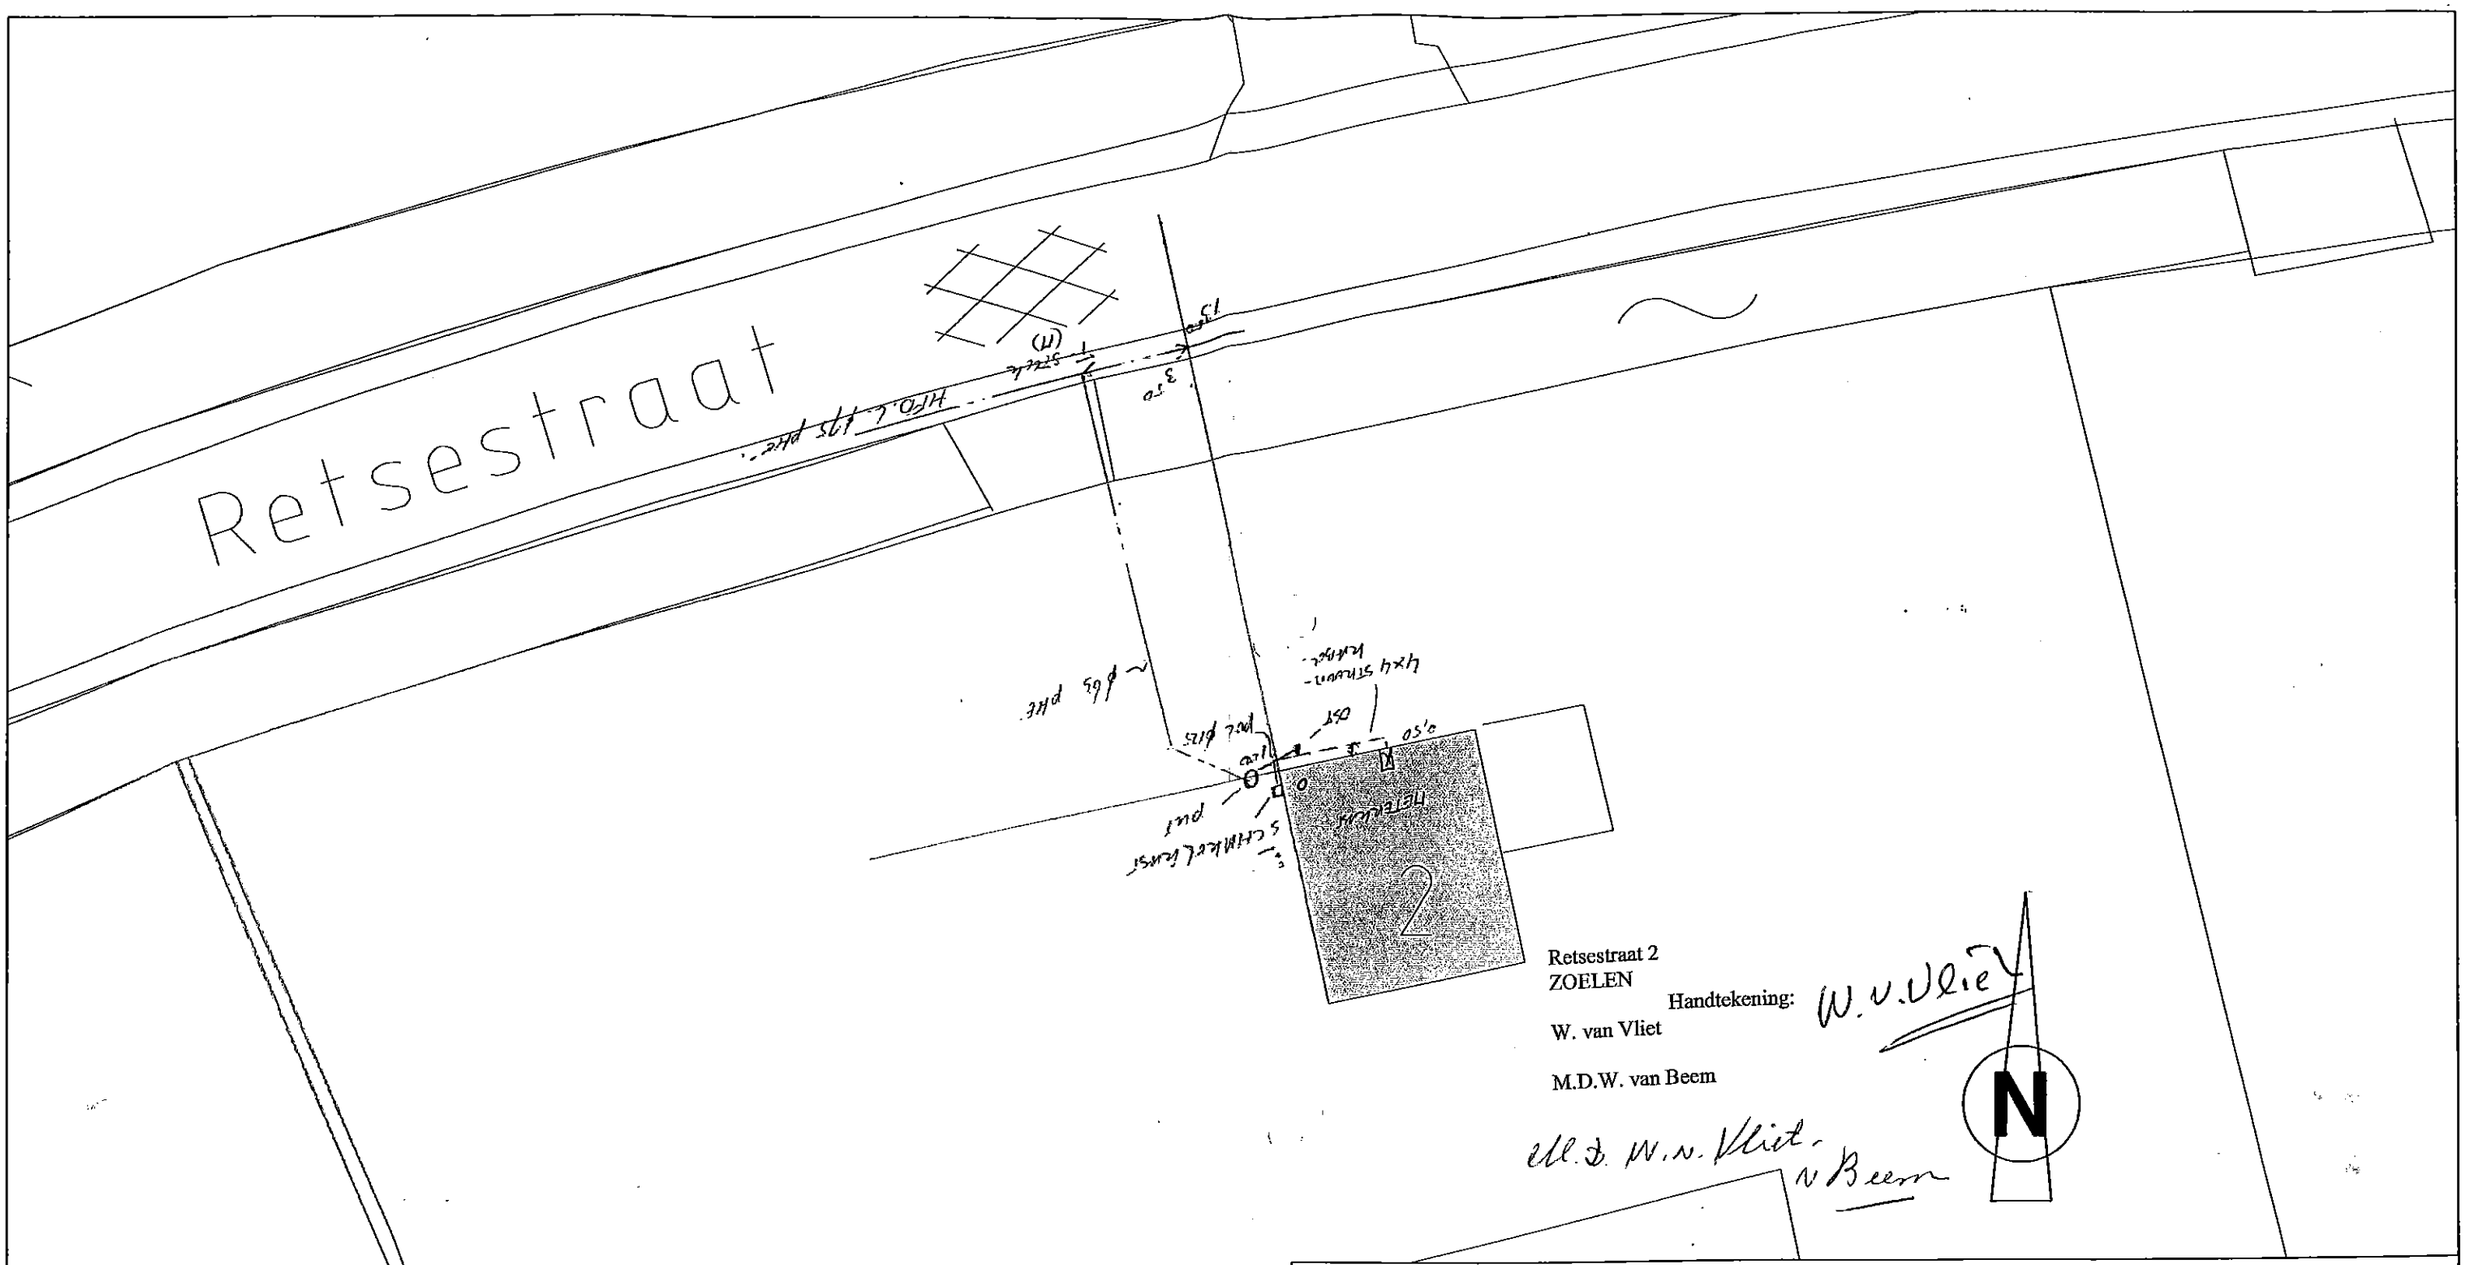

omschrijving.
RETSESTRAAT 2, ZOELEN - CLUSTER Se+Sf

werk.	tekening nr.		
AANLEG DRUKRIOLERING	project	blad	wijz.
gemeente. BUREN	201.010 - 096		
getekend. Infra3 ID / datum. 06-03-2002 / formaat A3	schaal: 1:200		

FAM. V. Vliet 0344-681341

gemeente
Buren