


Retsestraat

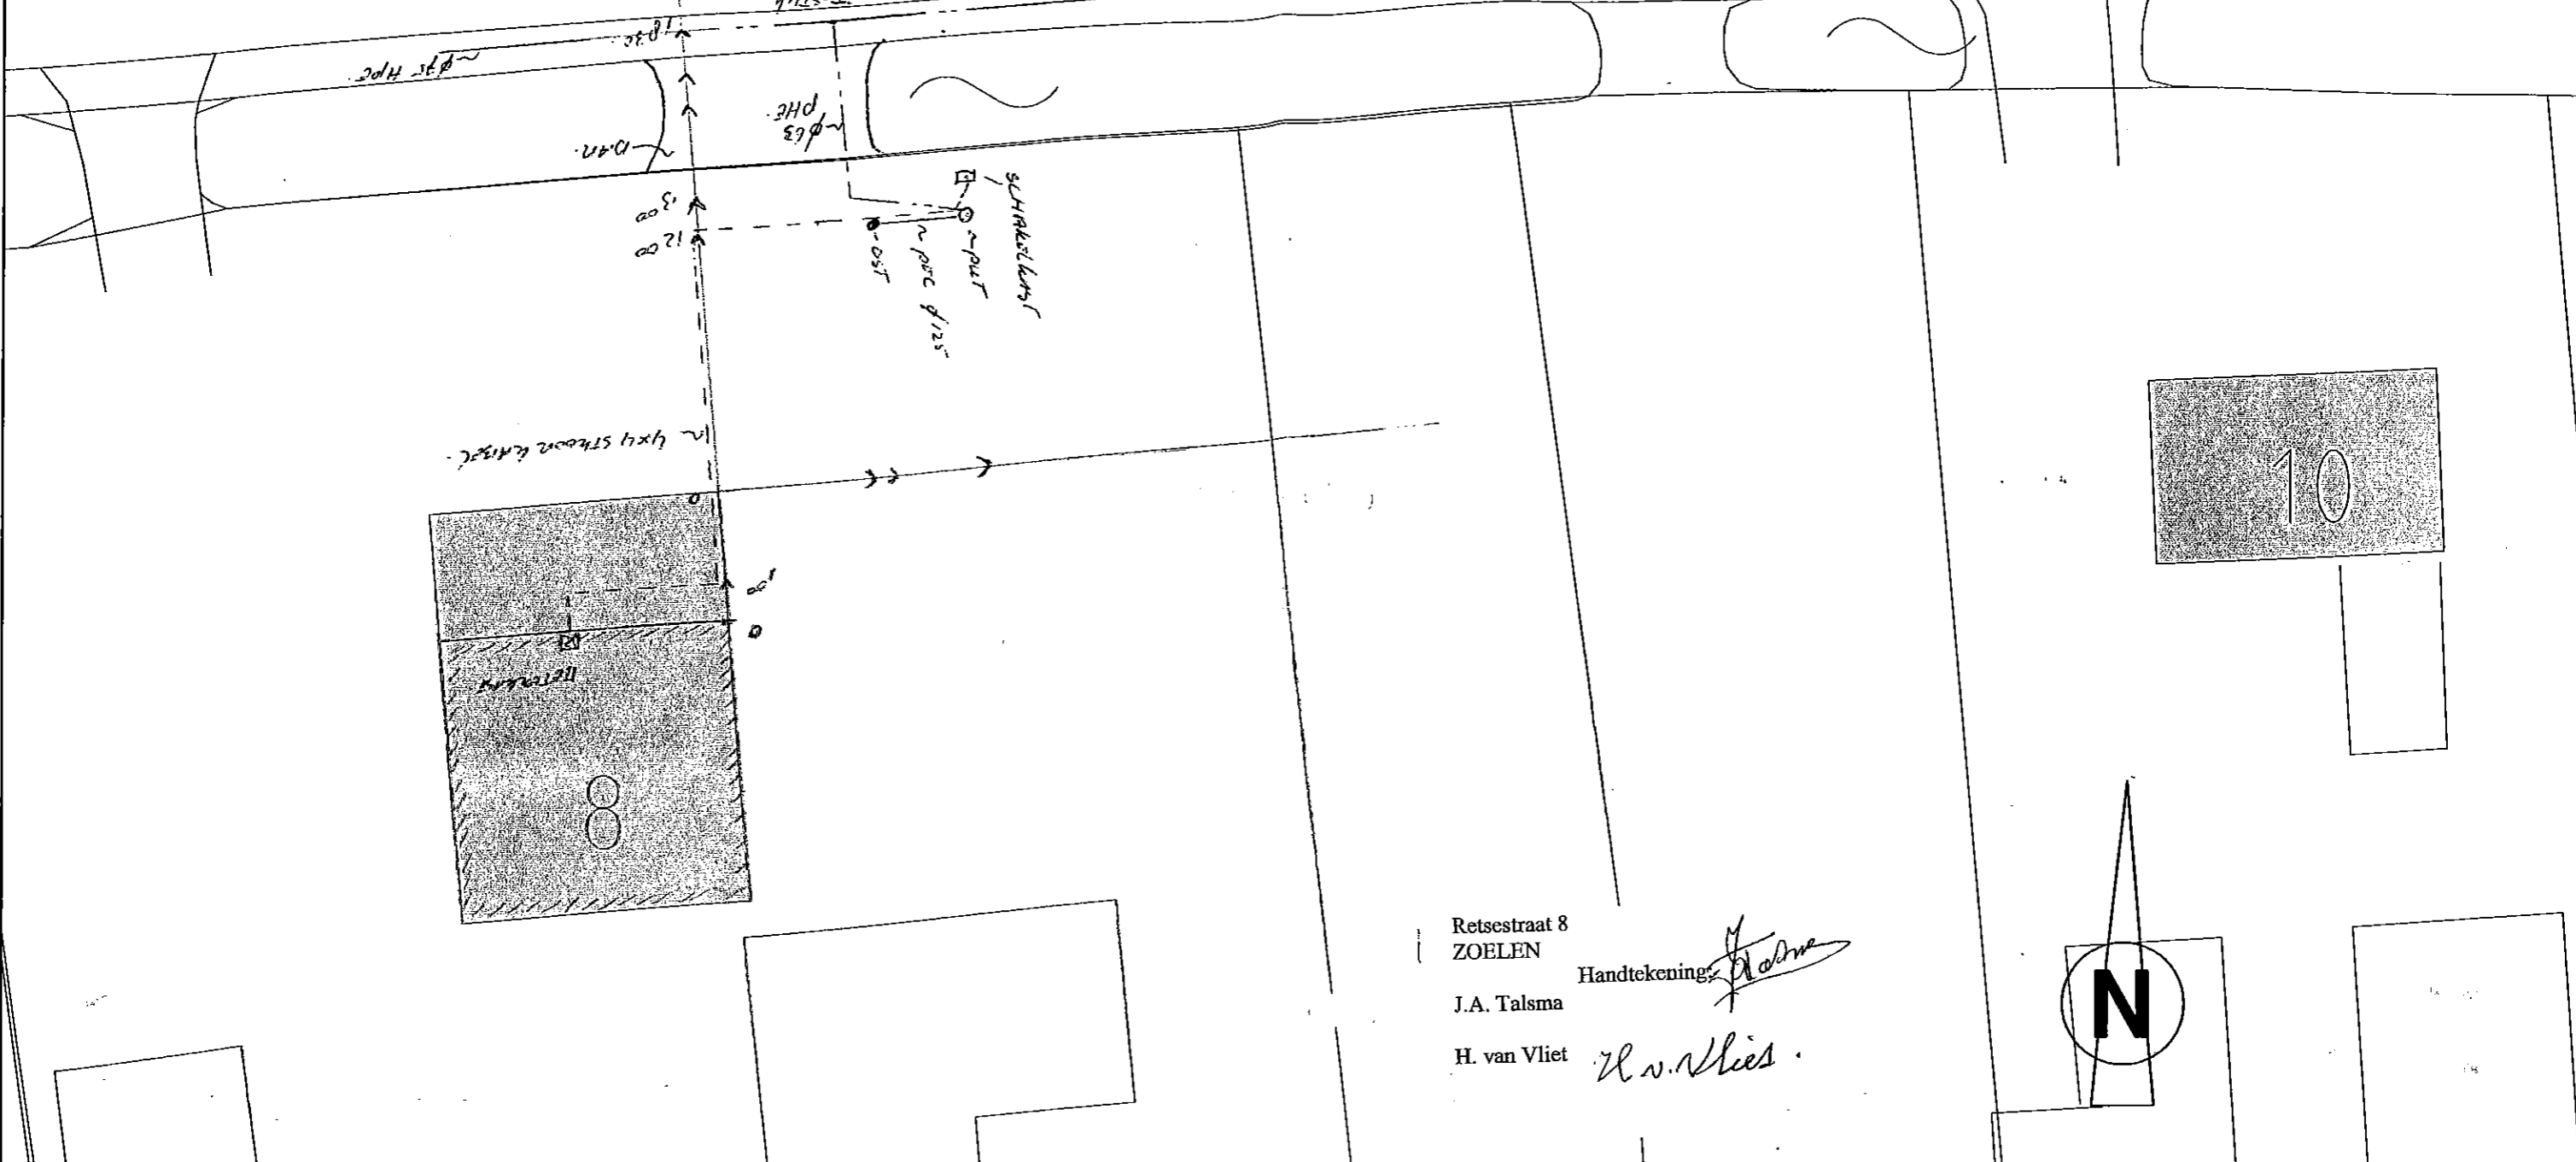



Retsestraat 8
ZOELLEN

Handtekening: *J.A. Talsma*

J.A. Talsma

H. van Vliet

H. van Vliet

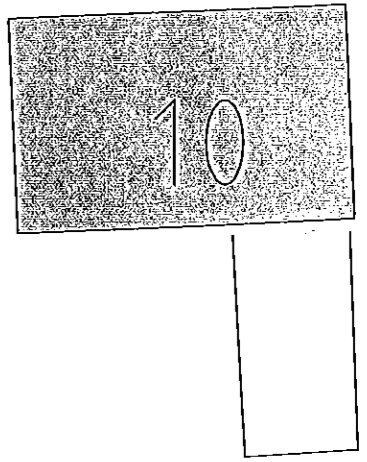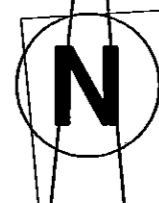

omschrijving. RETSESTRAAT 8, ZOELLEN - CLUSTER Se+Sf			
werk. AANLEG DRUKRIOLERING		tekening nr.	
gemeente. BUREN		project	blad
getekend. Infra3 ID		wijz.	
datum. 06-03-2002	formaat A3	201.010 - 104	
schaal: 1:200			

FAN. TALSMA 0344-682038.

gemeente
Buren