


ZLN01 F 1331

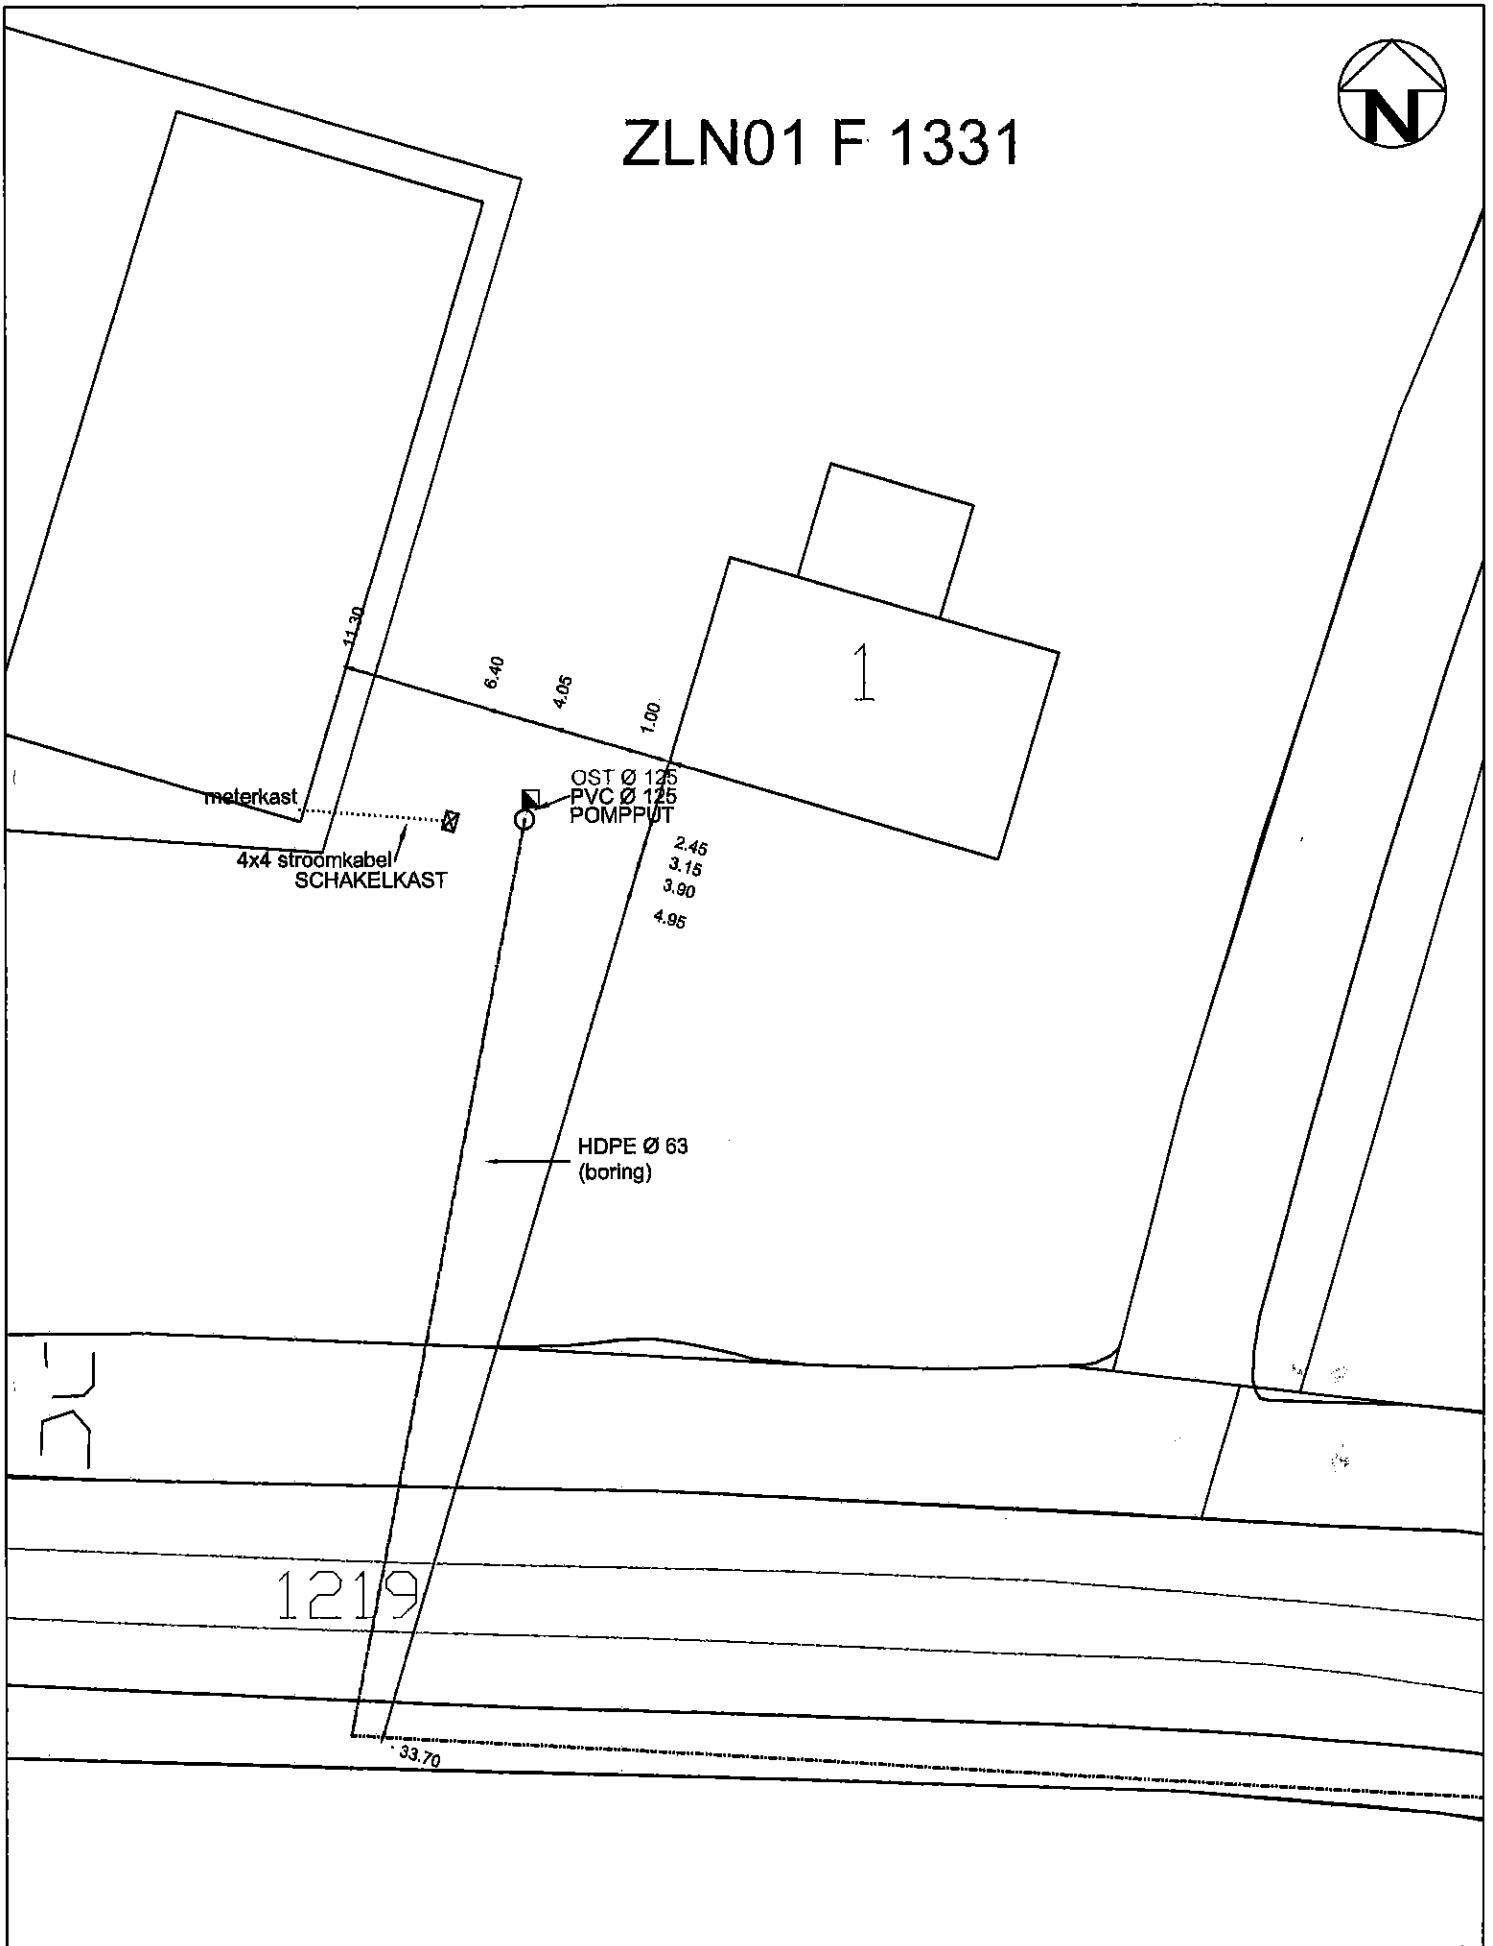

Terweistraat 1, ZLN01 F 1331, ZOELLEN
 Datum:
 Gemeente Buren
 dhr. H.W.A. Sloot
 mev. R.C. Sloot - van de Wetering

RIOLERING BUITENGEBIED
SITUATIEKENING DRUKRIOLERING
TERWEISTRAAT 1 TE ZOELLEN

Tekeningnr.: CLUSTER Sf - 1
 Datum: 06-02-2006
 Schaal: 1:250
 Formaat: A4
 Projectnr.: G0203

GEMEENTE BUREN
 De Wetering 1-Postbus 23-4021 VZ-Maurik-tel (0344) 679 279-fax (0344) 679 200

