


Aansluitschets Riolering

Gemeente Buren, Afdeling Ruimtelijk Beheer

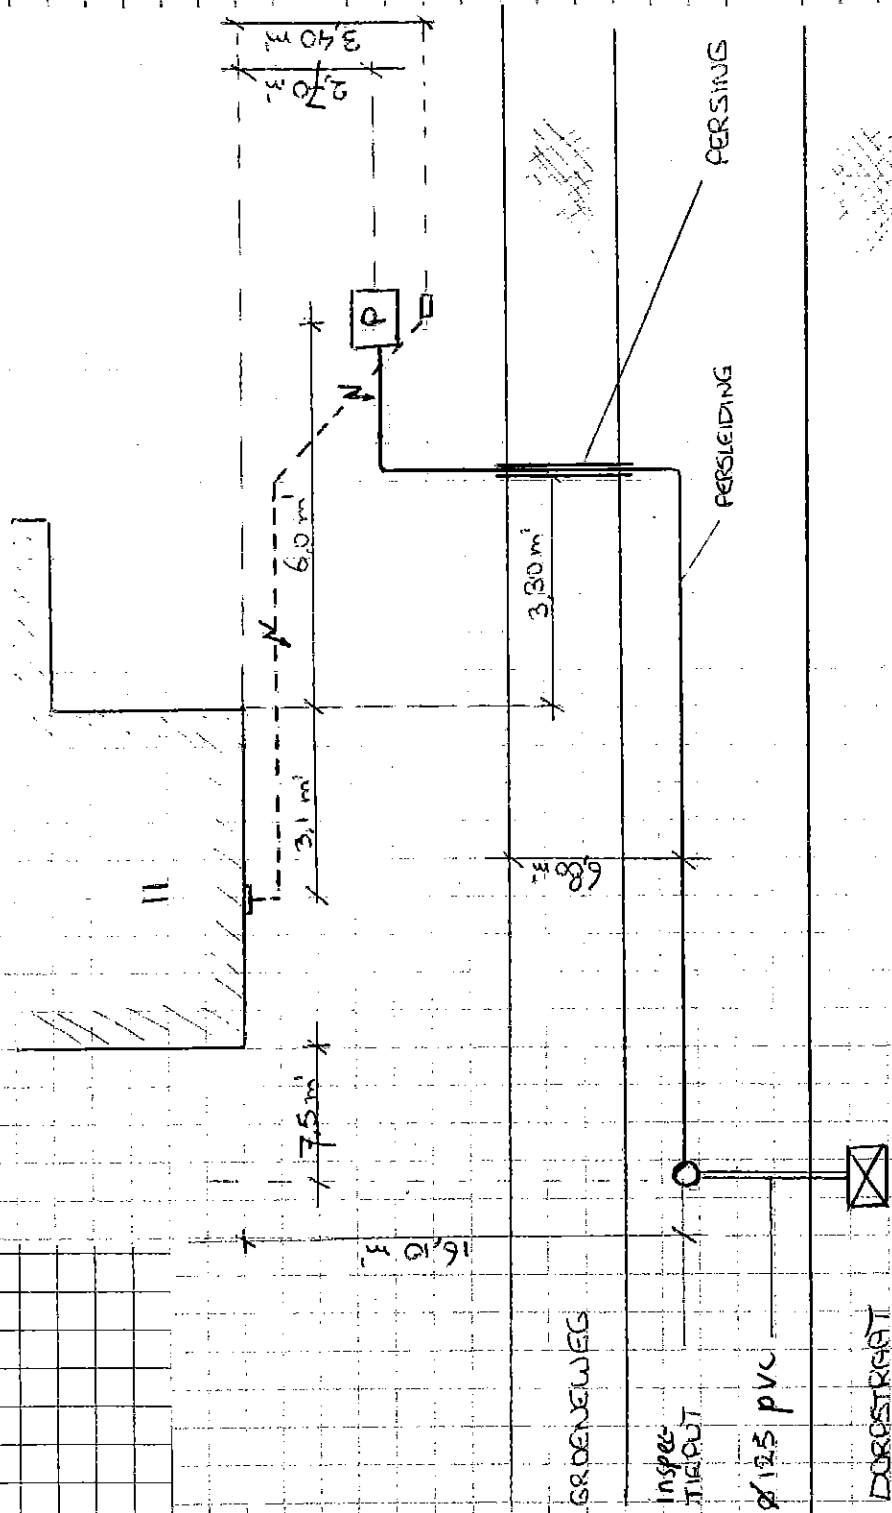

Gemeente Buren: _____
 Dhr. J.J. van Mourik _____
 Mevr. P.G. van Mourik – van Welij _____

Betreft rioolaansluiting voor:
 Adres: ..groeneweg.. 11..
 Plaats: ..Zoelmond..
 Betreft: huis kolk / overig nl.
 dwa / hwa / gemengd

Datum: _____
 Schaal: _____



1 huisadres per formulier
 Op formulier gevellijn en huisnummers plaatsen. Ontstoppingsstuk aanmeten vanuit gevel.
 Bij kolkschetsen putnummers aangeven

GEMEENTE BUREN
 De Wetering 1-Postbus 23-4021 VZ-Maurik-tel (0344) 579 270-fax (0344) 579 200