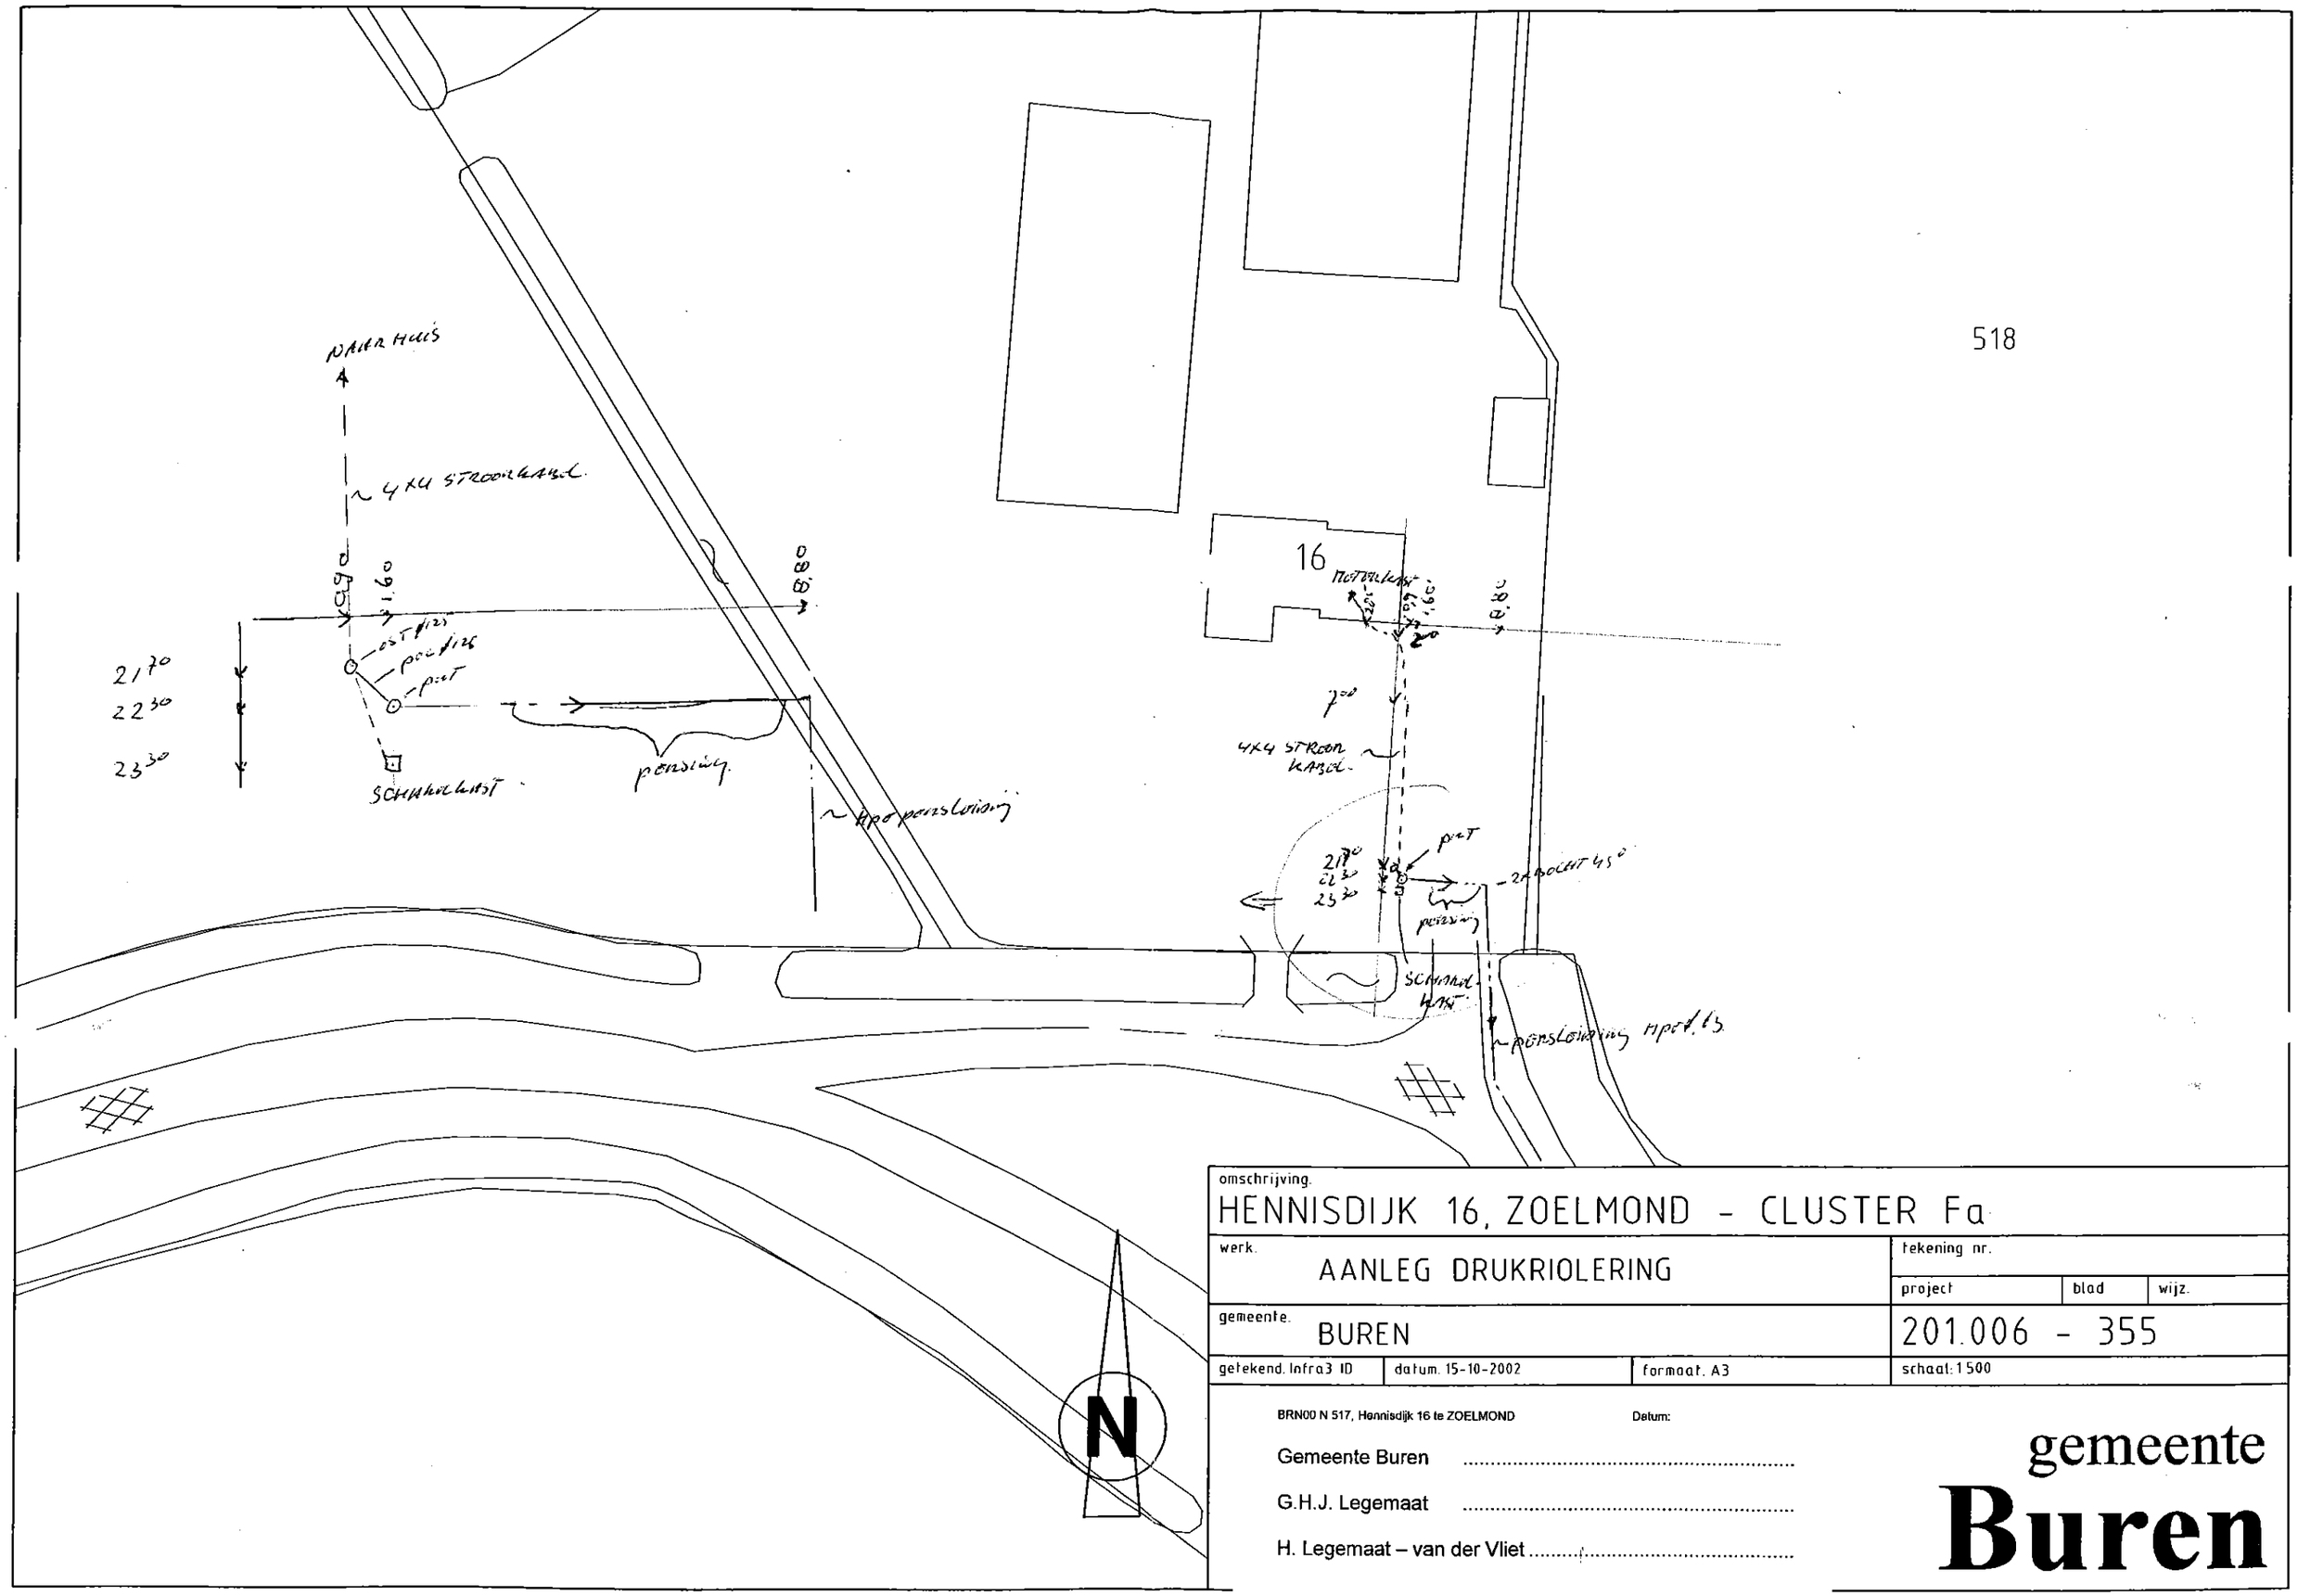

omschrijving.
HENNISDIJK 16, ZOELMOND - CLUSTER Fa

werk.	tekening nr.		
AANLEG DRUKRIOLERING	project	blad	wijz.
gemeente. BUREN	201.006 - 355		
getekend. Infra3 ID / datum. 15-10-2002 / formaat. A3	schaal: 1:500		

BRN00 N 517, Hennisdijk 16 te ZOELMOND Datum:

Gemeente Buren .....

G.H.J. Legemaat .....

H. Legemaat – van der Vliet .....

gemeente
Buren