


Aansluitschets Riolering

Gemeente Buren, Afdeling Ruimtelijk Beheer

HR. v. Zoelen.

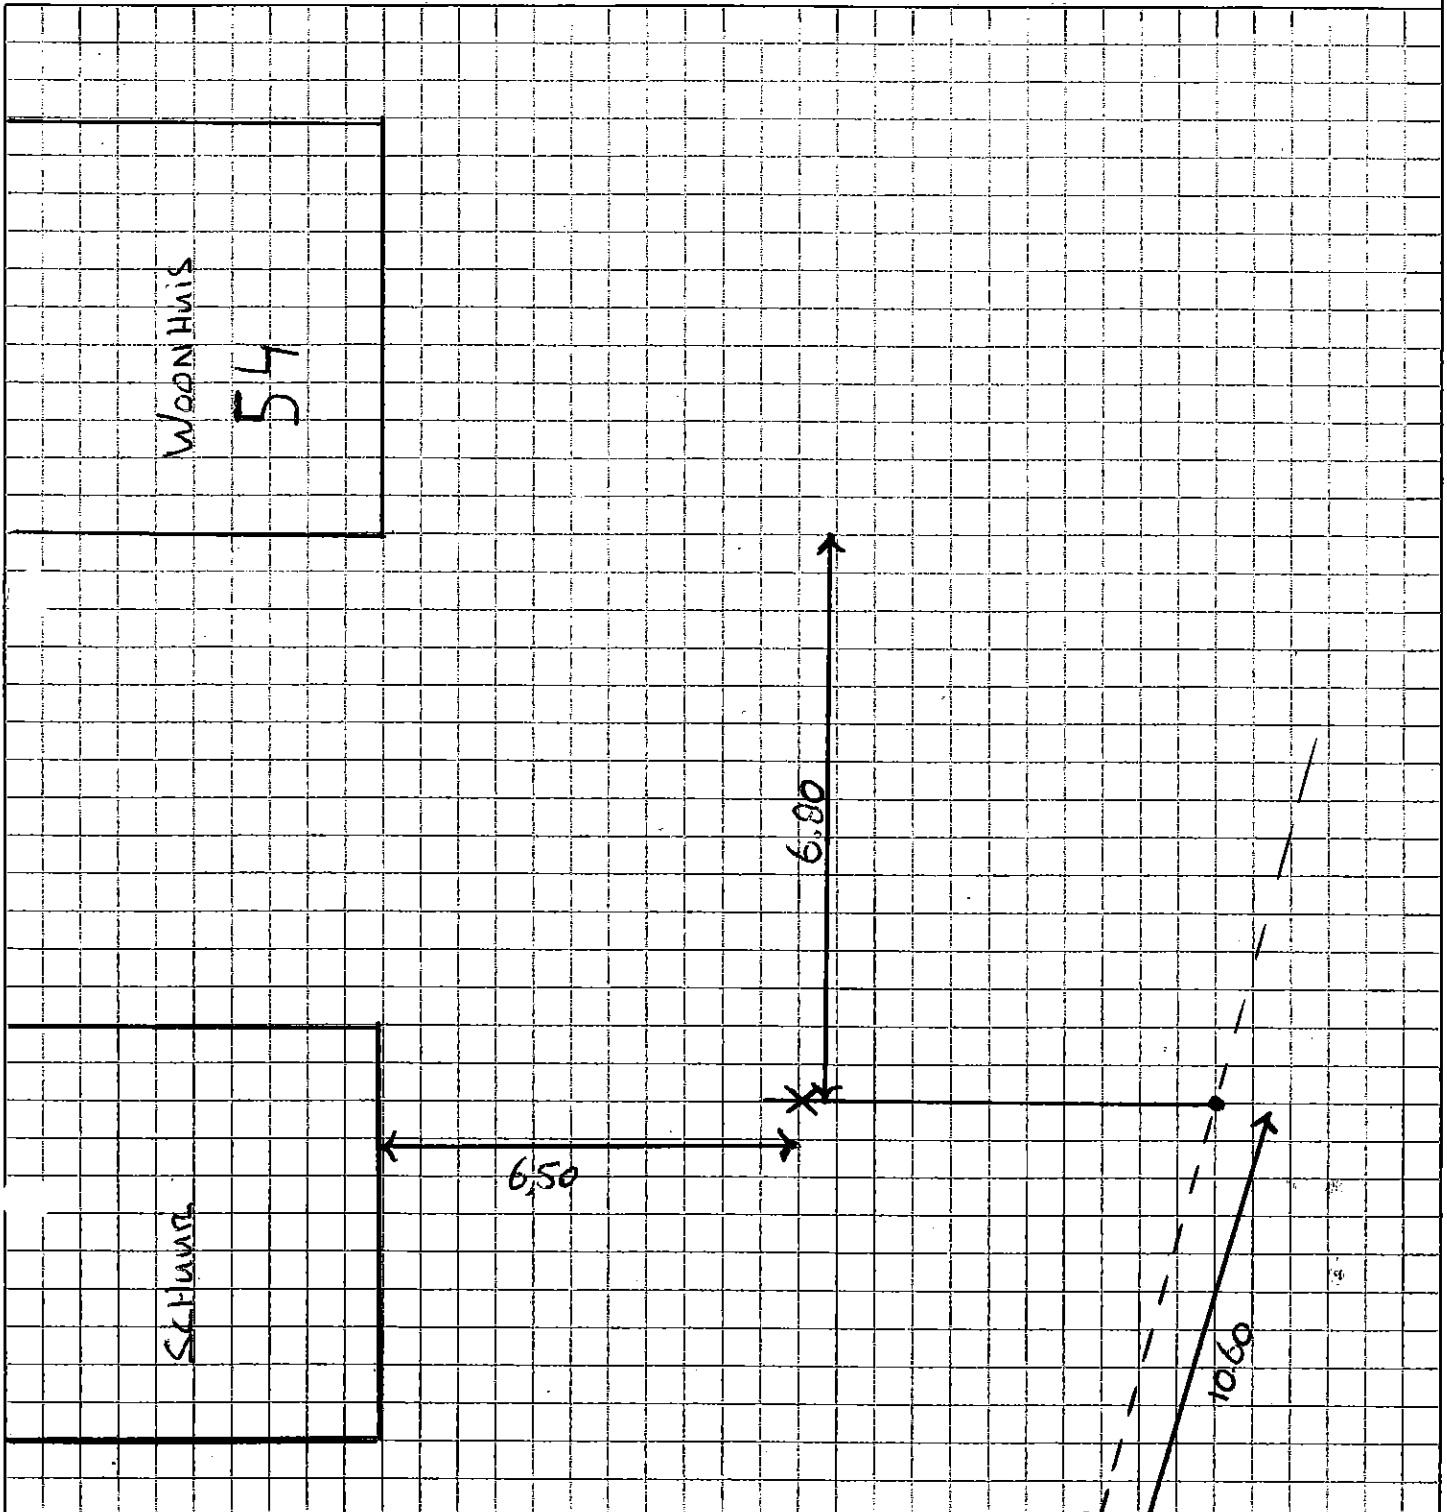

Bedrijf: JOH. VERSTEEG

Betreft rioolaansluiting voor:

Adres: DEUDESTRAAT 54

Datum: 27-1-09

Plaats: ZOELMOND


Schaal:

Uitgevoerd door: A. VERSTEEG
of bedrijfsstempel

huis / kolk / overig.nl

Betreft:

dwa / hwa / gemengd

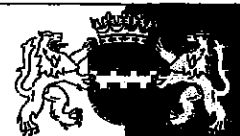

1 huisadres per formulier
Op formulier gevellijn en huisnummers plaatsen. Ontstoppingsstuk aanmeven vanuit gevel.
Bij kolkschetsen putnummers aangeven

GEMEENTE BUREN

De Wetering 1-Postbus 23-4021 VZ-Maurik-tel (0344) 579 279-fax (0344) 579 200

gemeente
Buren