


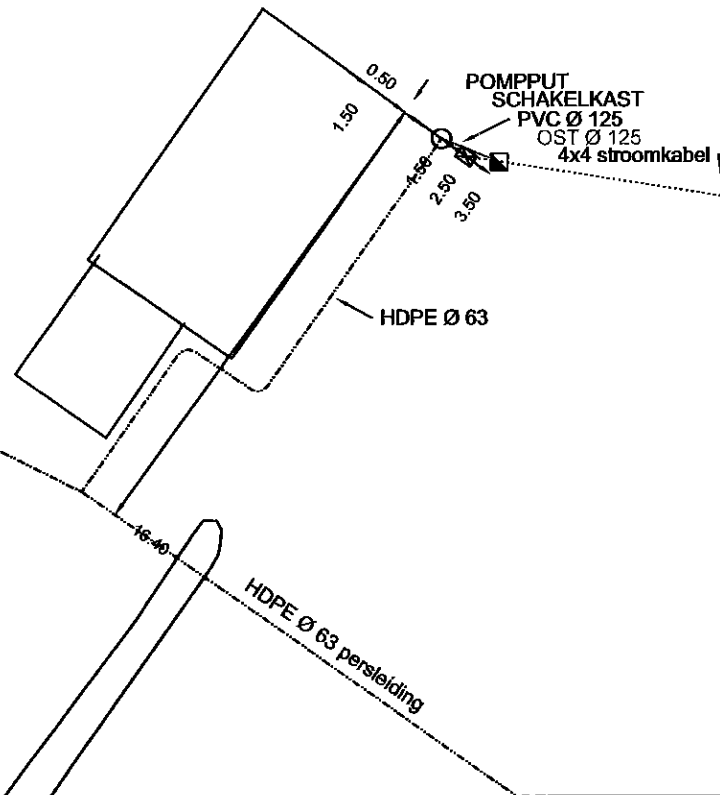

36



1288

Lekdijk Oost 36, BRND0 M 1287 Beusichem

Datum:

Gemeente Buren

dhr. J.J.A. Martens

mevr. J.M.D. Martens - Hampus

RIOLERING BUITENGEBIED
 SITUATIETEKENING POMPPUT/TOEBEHOREN
 LEKDIJK OOST 36 TE BEUSICHEM

Tekeningnr.: CLUSTER Gg E - 36 - 1

GEMEENTE BUREN

De Wetering 1-Postbus 23-4021 VZ-Maurik-tel (0344) 579 279-fax (0344) 579 200

Datum: 03-07-2006

Schaal: 1:250

Formaat: A4

Projectnr.: G0203

