


Aansluitschets Riolering

Gemeente Buren, Afdeling Ruimtelijk Beheer

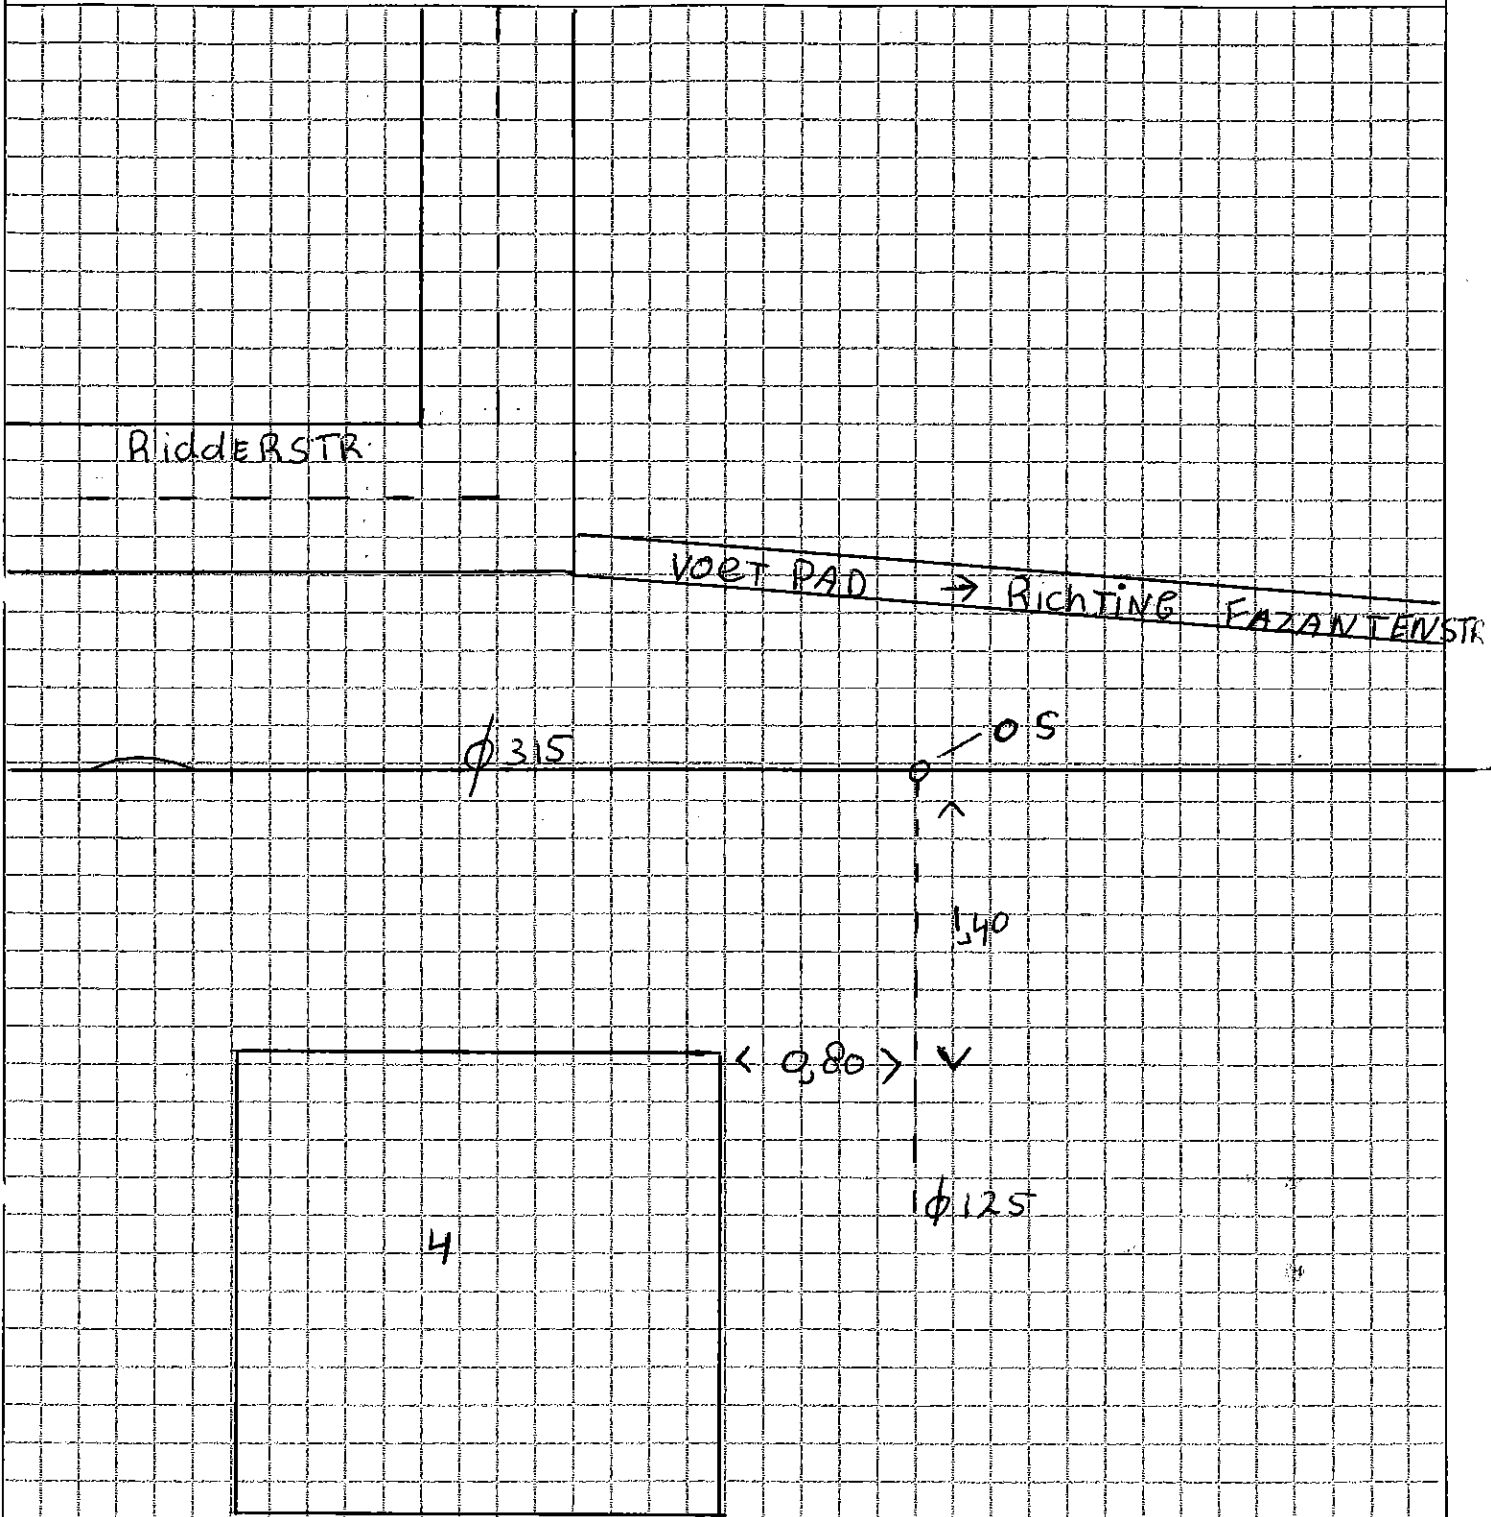

Bedrijf: AANNEMERS- EN VERHUURBEDRIJF
JOH. VERSTEEG B.V.
INDUSTRIEWEG 1 A
4104 AP CULEMBORG
TEL.NR. 0345 - 512 847
Uitgevoerd door: FAX NR: 0345 - 521 931
of bedrijfsstempel


Betreft rioolaansluiting voor:

Adres: Ridderstr 4
Plaats: Zoelmond

huis / kolk / overig nl.
Betreft: dwa / hwa / gemengd

Datum:

Schaal:

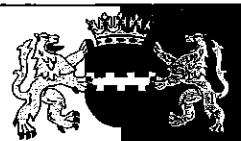

1 huisadres per formulier
Op formulier gevellijn en huisnummers plaatsen. Ontstoppingsstuk aanmeten vanuit gevel.
Bij kolkchetsen pufnummers aangeven

GEMEENTE BUREN
De Welering 1-Postbus 23-4021 VZ-Maurik-lcl (0344) 579 270-fax (0344) 579 200

gemeente
Buren