
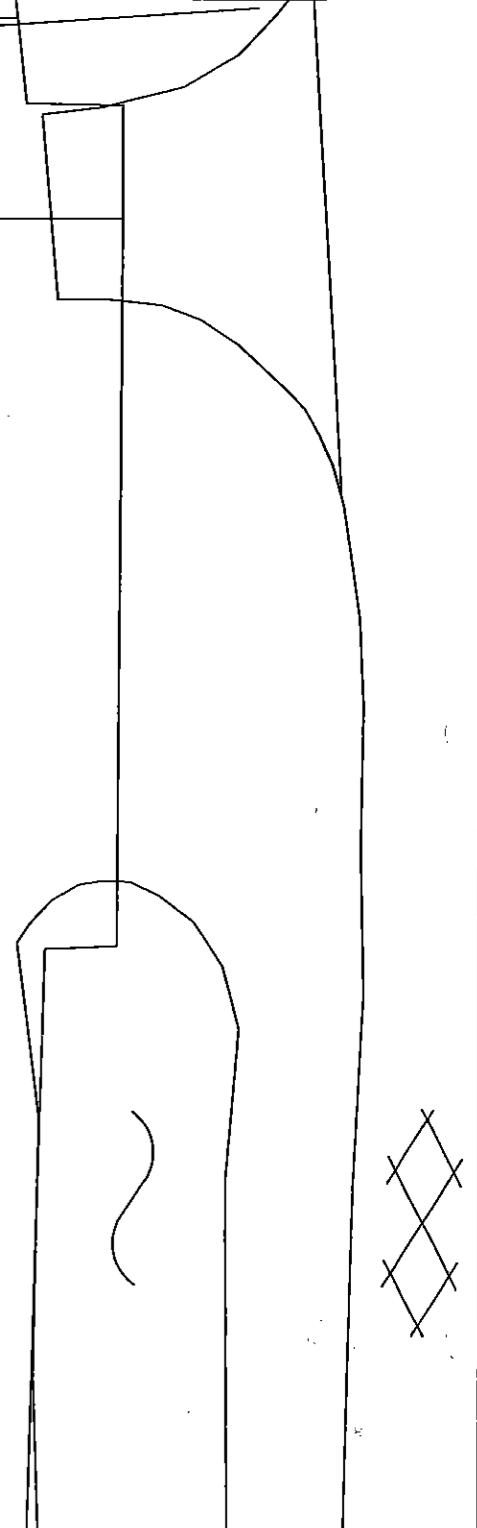
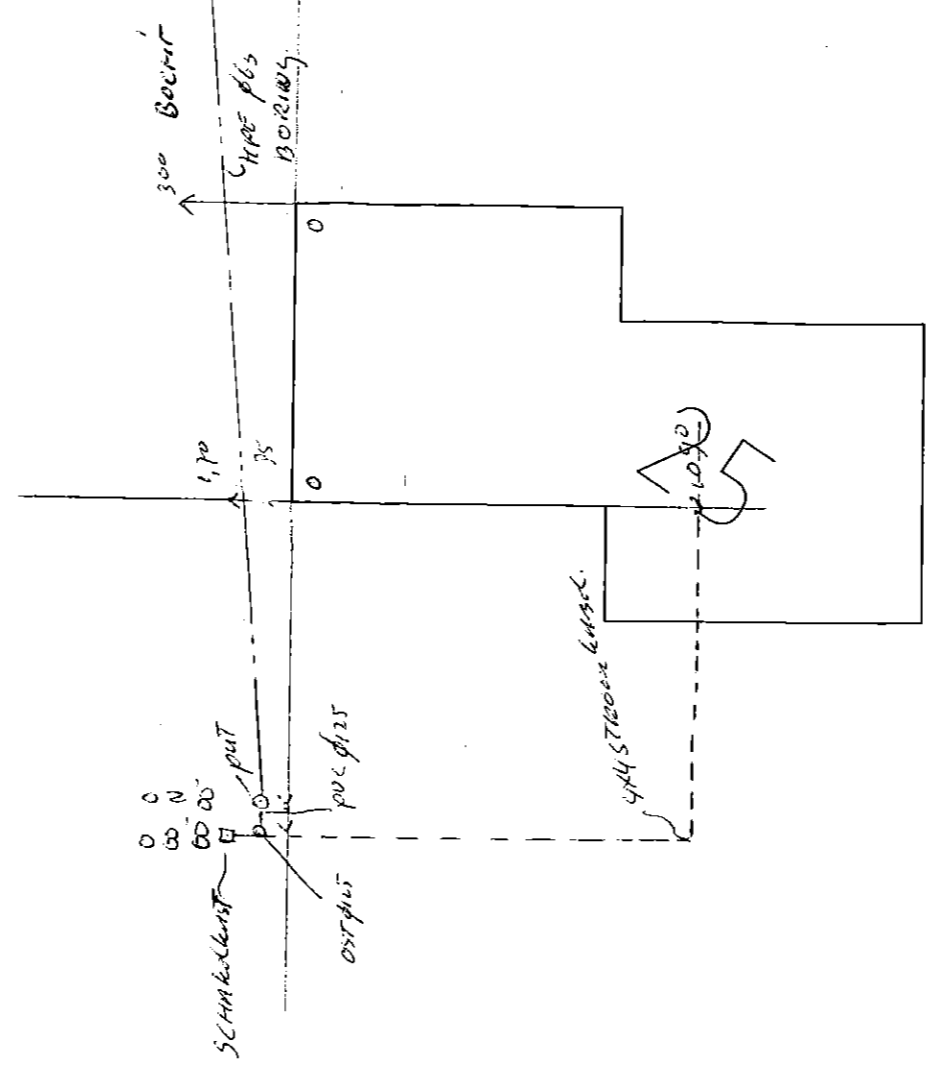


16.00 130CHT

 

omschrijving SCHAARDIJKSEWEG 25, BEUSICHEM - CLUSTER GG			
werk. AANLEG DRUKRIOLERING		tekening nr.	
gemeente. BUREN		project	blad
getekend. Infra3 ID		wijz.	
datum: 14-10-2002		201.006 - 303	
formaat: A3		schaal: 1:200	

BRN00 M 160, Schaardijkseweg 25 te ZOELMOND

Gemeente Buren

Betwus Bouwbedrijf B.V.

gemeente
Buren