


Aansluitschets Riolering

Gemeente Buren, Afdeling Ruimtelijk Beheer

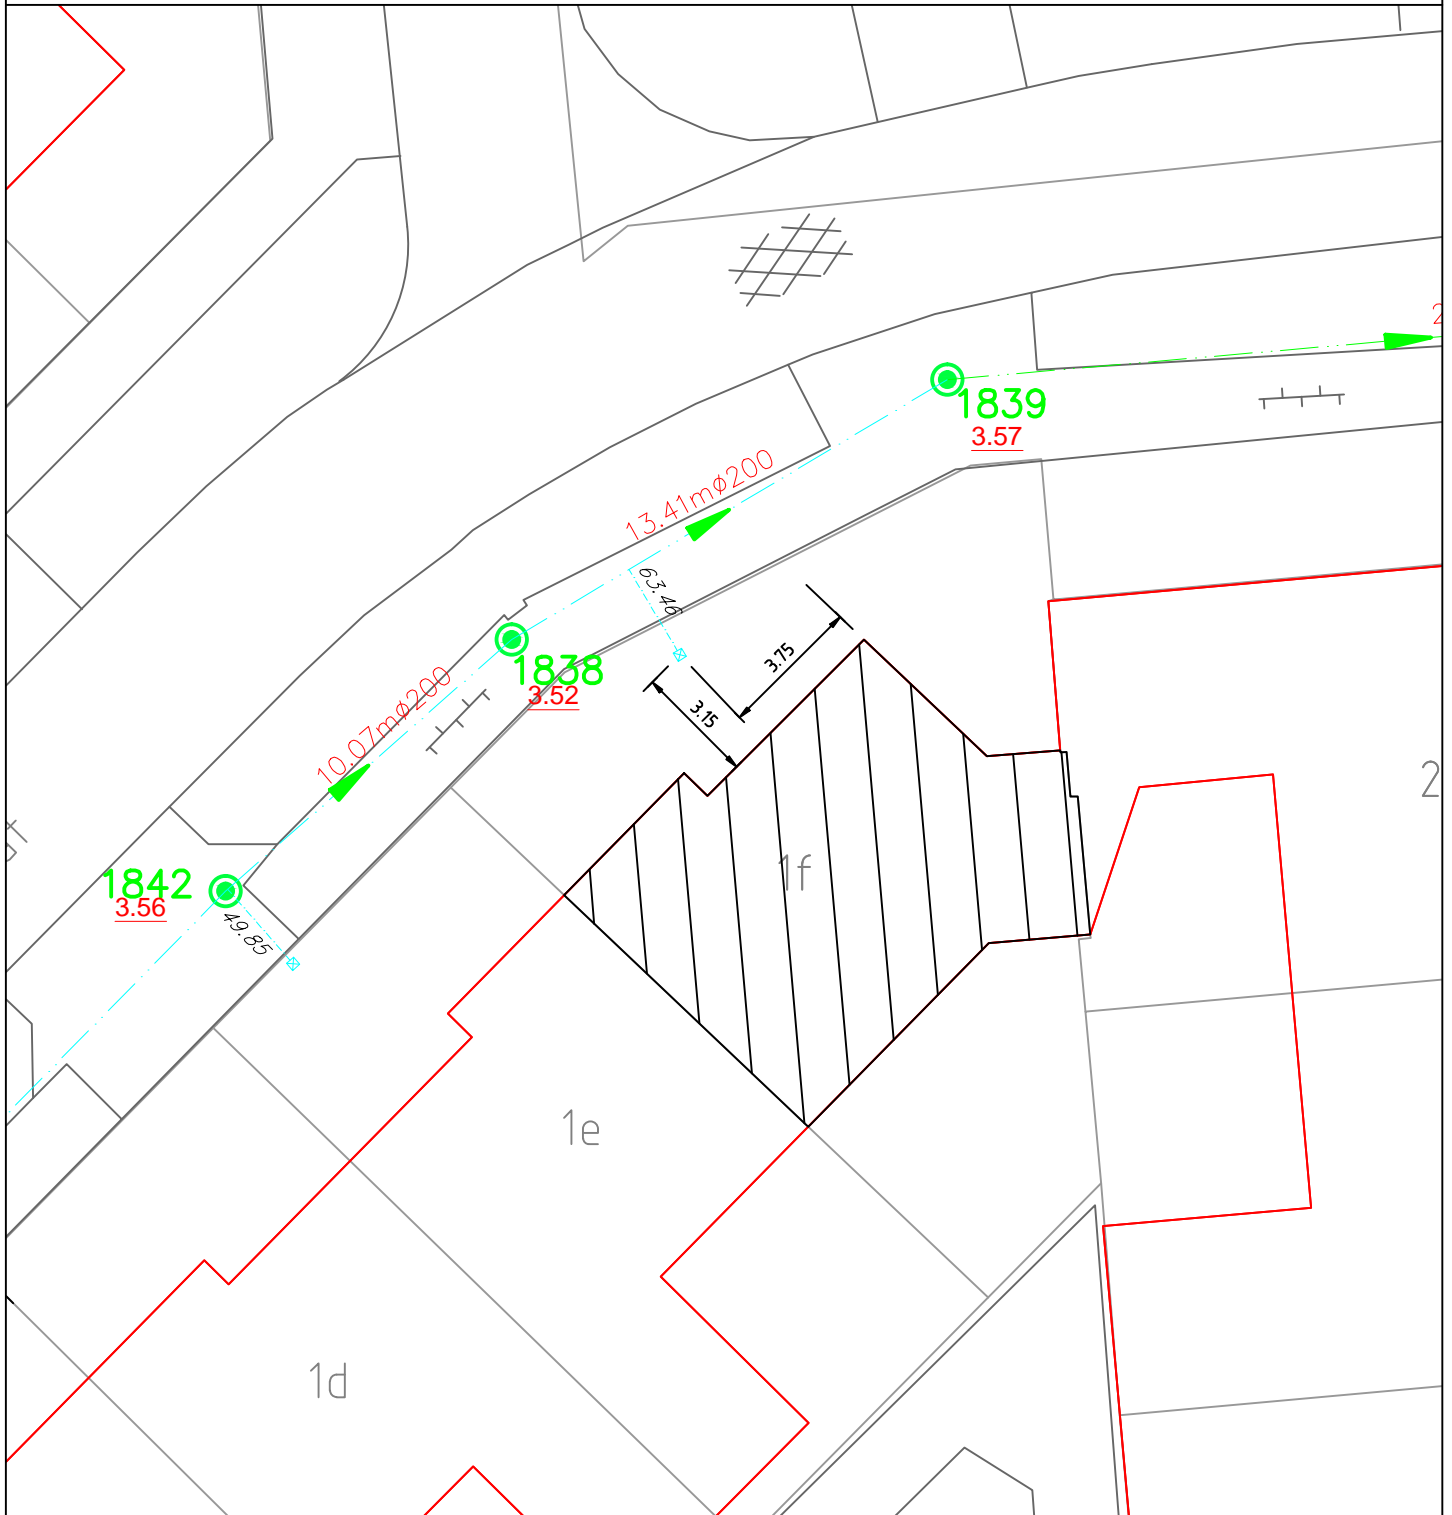

Bedrijf: Gebr. De Ronde b.v.
Smalriemseweg 25
4112 NA , Beusichem
Tel: 0345501770 Fax: 0345502442

Uitgevoerd door:
of bedrijfsstempel

1 huisadres per formulier
Op formulier gevellijn en huisnummers plaatsen. Ontstoppingsstuk aanmeten vanuit gevel.
Bij kolkschetsen pufnummers aangeven

Betreft rioolaansluiting voor:

Adres: Burg. Maurikstr. 1f

Plaats: Beusichem

Betreft: huis / ~~kolk~~ / ~~overig nl.~~
dwa / ~~hwa~~ / ~~gemengd~~

G E M E E N T E B U R E N

De Wetering 1-Postbus 23-4021 VZ-Maurik-tel (0344) 579 279-fax (0344) 579 200

Datum: 07-01-2013

Schaal:

