


# Aansluitschets Riolering

Gemeente Buren, Afdeling Ruimtelijk Beheer

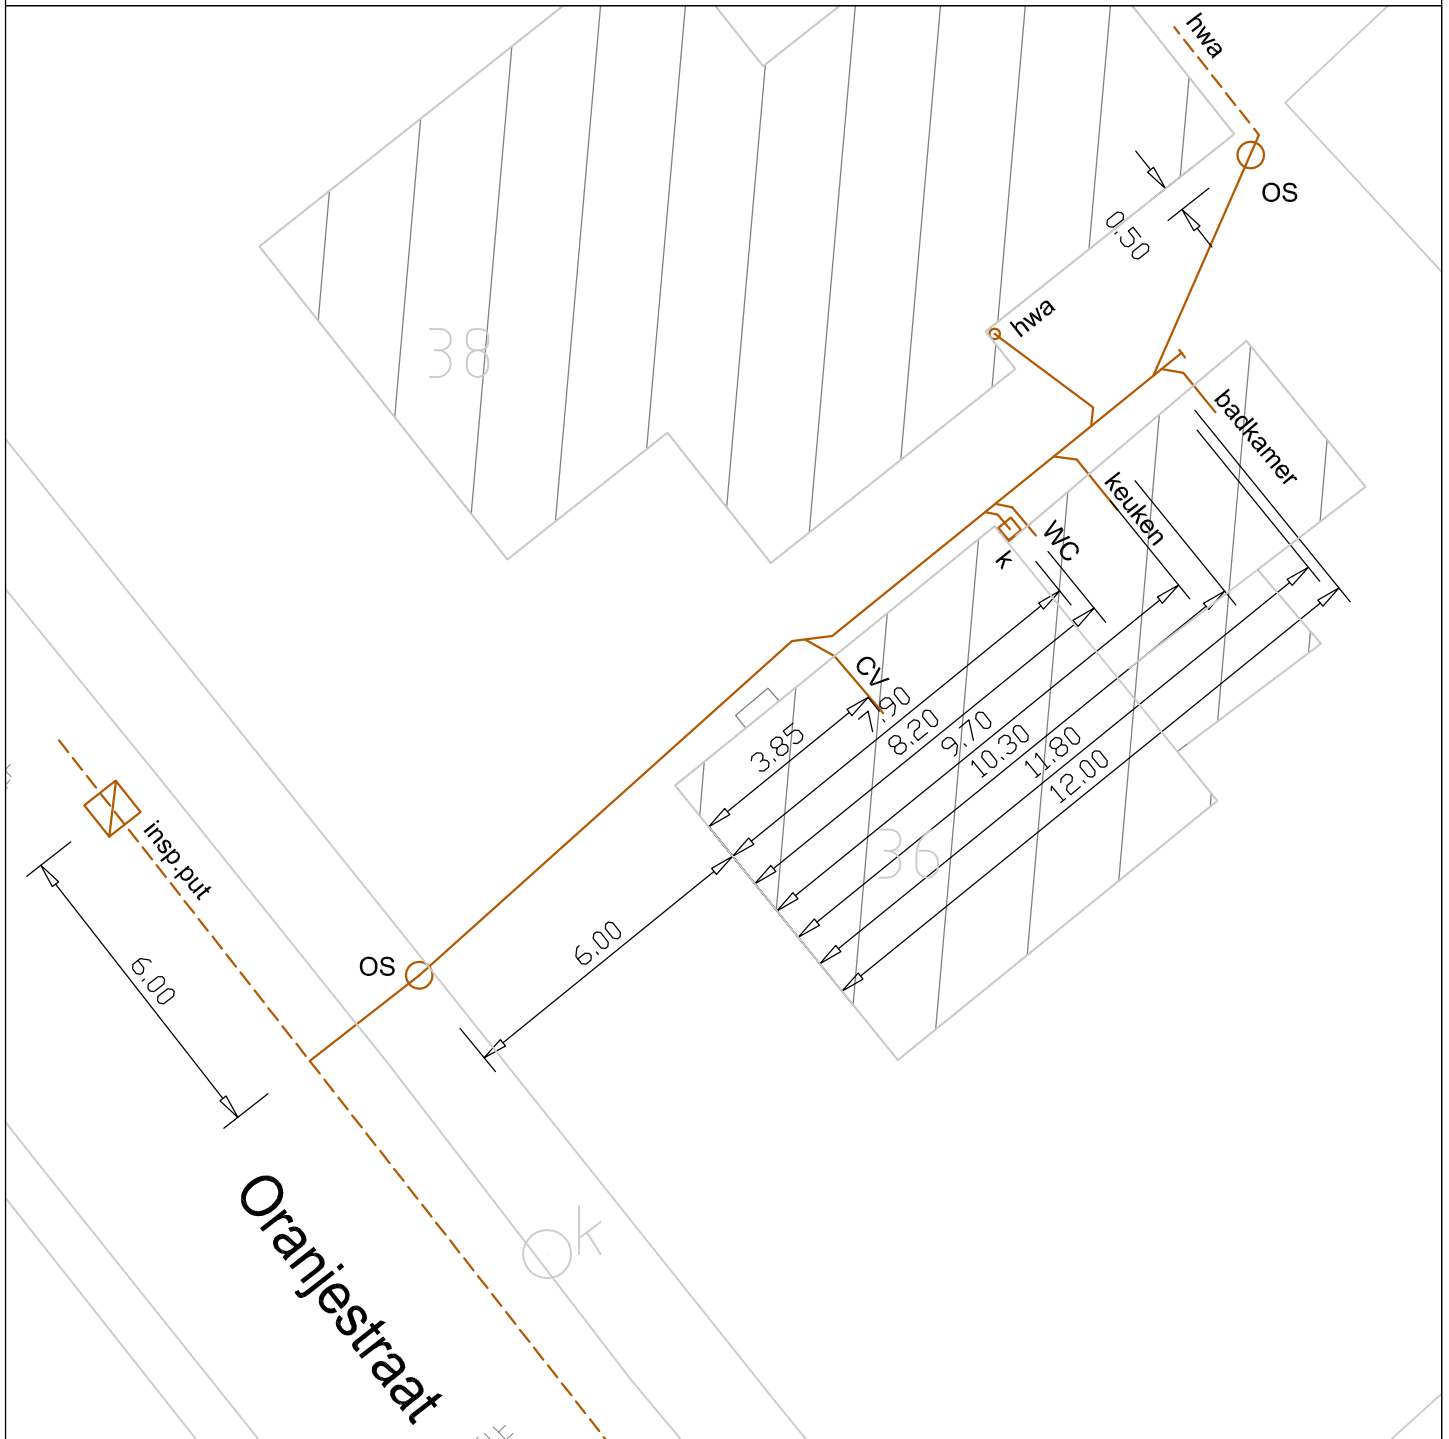

**Bedrijf:** Aann.bedr. Joh. Versteeg b.v.  
 Industrieweg 1A  
 4104 AP Culemborg  
 Tel. 0345-512847 Fax. 0345-521931  
 www.joh-versteeg.nl / contact@joh-versteeg.nl

Uitgevoerd door: Sjenk/Eric

Opmerkingen:

Betreft rioolaansluiting voor:


**Adres:** Oranjestraat 36/38

**Plaats:** Beusichem

Betreft:

Datum: 13-10-2011

Schaal:

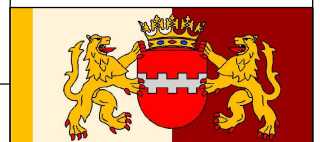

GEMEENTE BUREN

De Wetering 1-Postbus 23-4021 VZ-Maurik-tel (0344) 579 279-fax (0344) 579 200

gemeente  
**Buren**