


# RIOOLLEIDINGSCHETS

☒ ONTWERP  
● OS

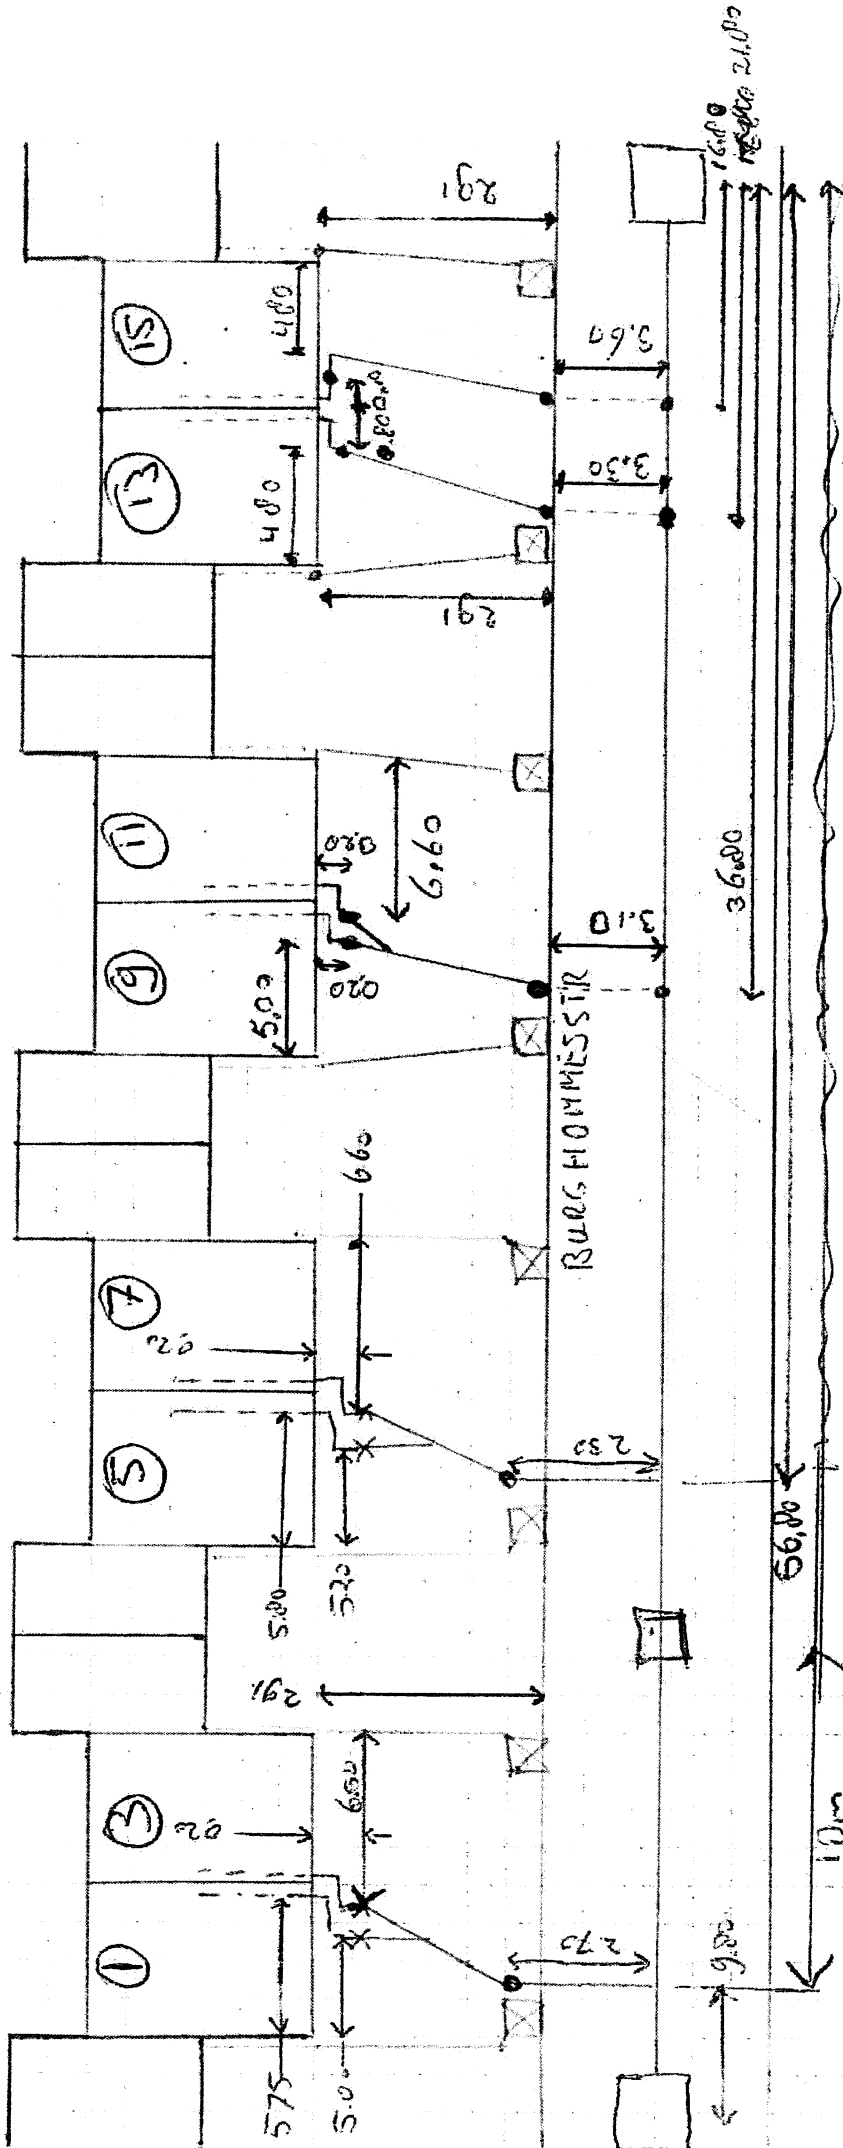

**Aannemers- en verhuurbedrijf  
Joh. Versteeg B.V.**

Parallelweg Oost 1  
4103 NC Culemborg  
Tel.nr.: 0345-512847  
Fax nr.: 0345-521931  
Web-site: www.joh-versteeg.nl  
Email: contact@joh-versteeg.nl

Datum: 10 - 11 - 2003

Opdrachtgever: CHR V ARNHĒM

Aannemer: JOH VERSTĒEG

Uitvoerder: SJĒNK + MELCHIOR

Gemeente: BUREN

Plaats: BĒUSICHĒM

Straat: BURG HONNĒ STR

