


Aansluitschets Riolering

Gemeente Buren, Afdeling Ruimtelijk Beheer

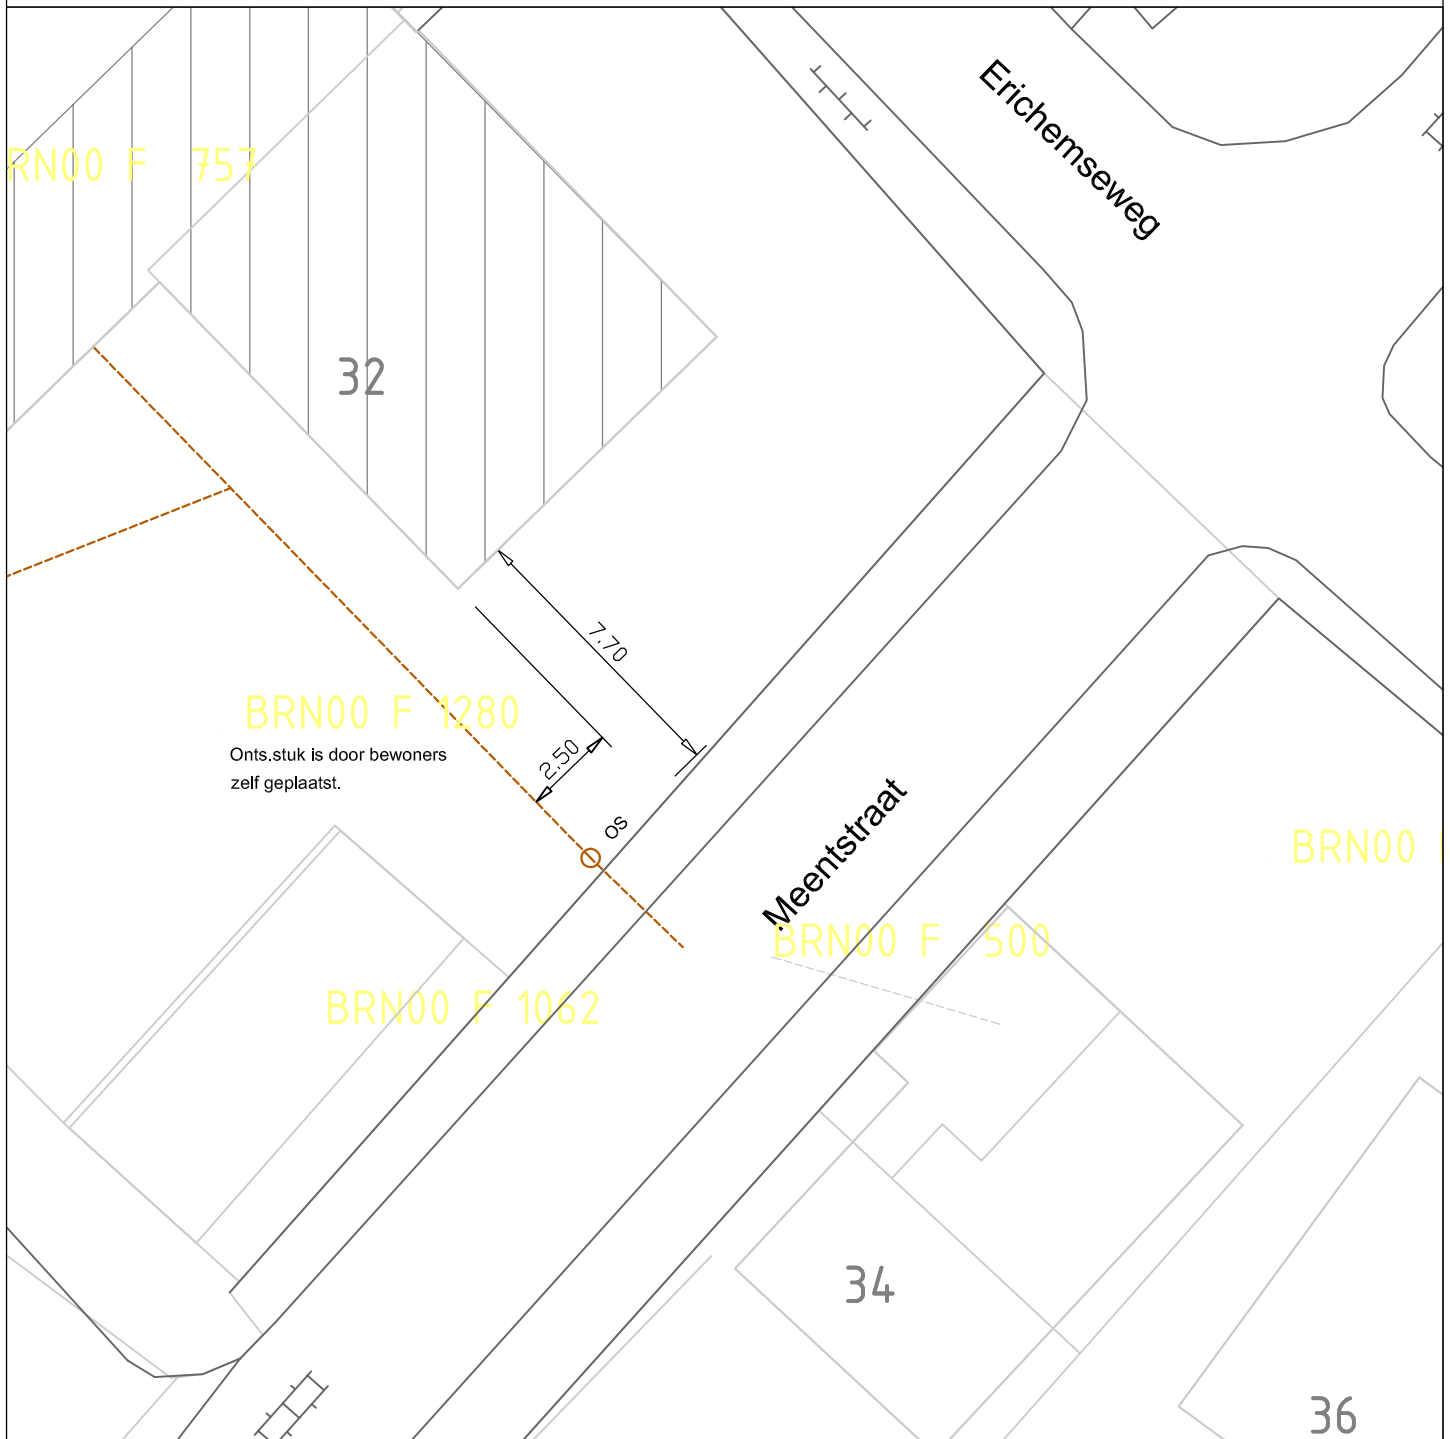

Vrij verval riool Vrij vervalriool bestaand/geschat trace Persriool Persriool bestaand/geschat trace HWA Drainage Kabeltrace

Bedrijf: Aann.bedr. Joh. Versteeg b.v.
Industrieweg 1A
4104 AP Culemborg
Tel. 0345-512847 Fax. 0345-521931
www.joh-versteeg.nl / contact@joh-versteeg.nl

Uitgevoerd door: Tej

Opmerkingen:


Betreft rioolaansluiting voor:

Adres: Erichemseweg 32
Plaats: Buren

Betreft:

Datum: 08-01-2013

Schaal:

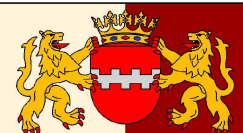

G E M E E N T E B U R E N

De Wetering 1-Postbus 23-4021 VZ-Maurik-tel (0344) 579 279-fax (0344) 579 200

gemeente
Buren