


Aansluitschets Riolering

Gemeente Buren, Afdeling Ruimtelijk Beheer

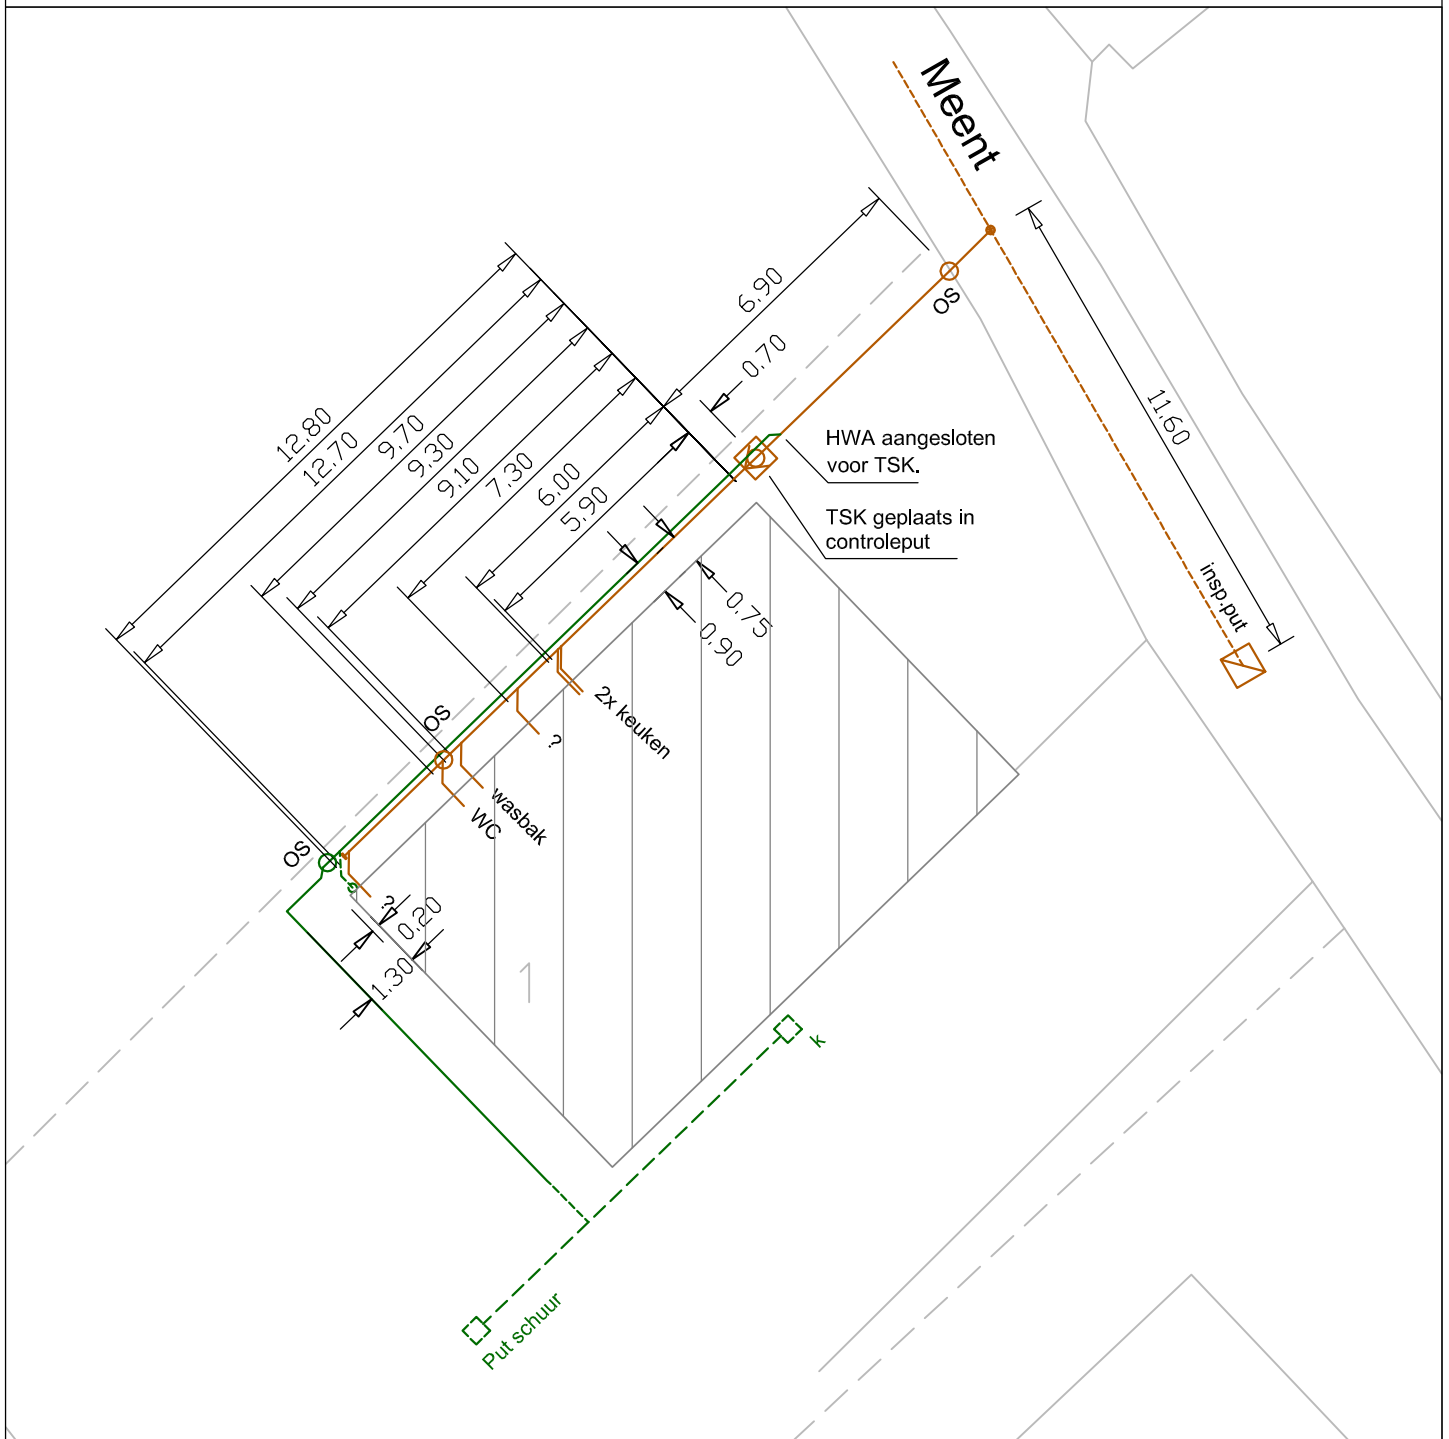

Bedrijf: Aann.bedr. Joh. Versteeg b.v. Industrieweg 1A 4104 AP Culemborg Tel. 0345-512847 Fax. 0345-521931 www.joh-versteeg.nl / contact@joh-versteeg.nl	Betreft riolaansluiting voor:	Datum: ??-03-2012
	Adres: Meent 1 Plaats: Erichem	Schaal:
Uitgevoerd door: A.Versteeg	Betreft: HWA-leiding aangelegd + TSK geplaatst.	GEMEENTE BUREN De Wetering 1-Postbus 23-4021 VZ-Maurik-tel (0344) 579 279-fax (0344) 579 200
Opmerkingen:		