


# Aansluitschets Riolering

Gemeente Buren, Afdeling Ruimtelijk Beheer

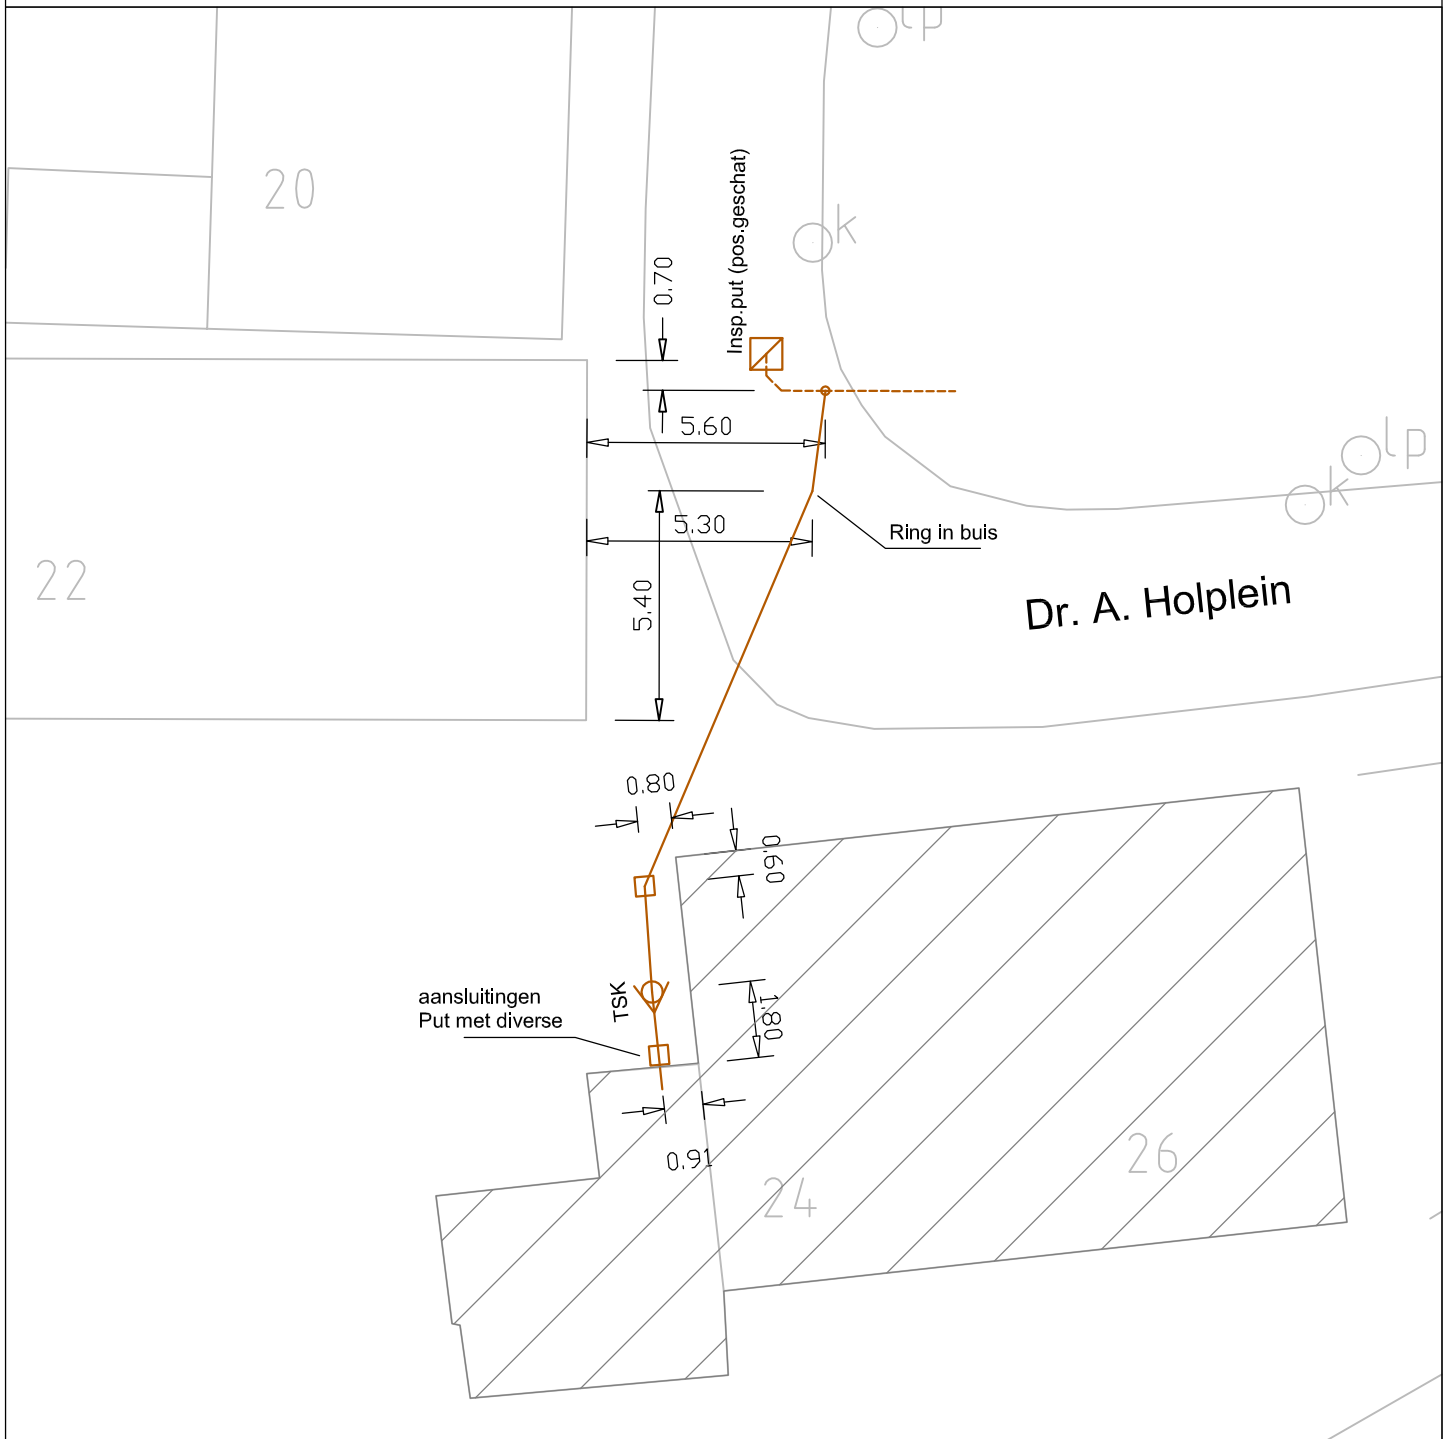

**Bedrijf:** Aann.bedr. Joh. Versteeg b.v.  
 Industrieweg 1A  
 4104 AP Culemborg  
 Tel. 0345-512847 Fax. 0345-521931  
 www.joh-versteeg.nl / contact@joh-versteeg.nl

Uitgevoerd door:

Opmerkingen:


Betreft rioolaansluiting voor:

**Adres:** Dr. A. Holplein 26  
**Plaats:** Ingen

Betreft:

Datum: ??-03-2012

Schaal:

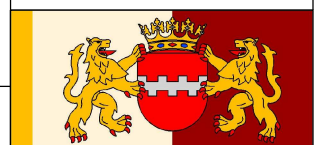

GEMEENTE BUREN

De Wetering 1-Postbus 23-4021 VZ-Maurik-tel (0344) 579 279-fax (0344) 579 200

gemeente  
**Buren**