


Aansluitschets Riolering

Gemeente Buren, Afdeling Ruimtelijk Beheer

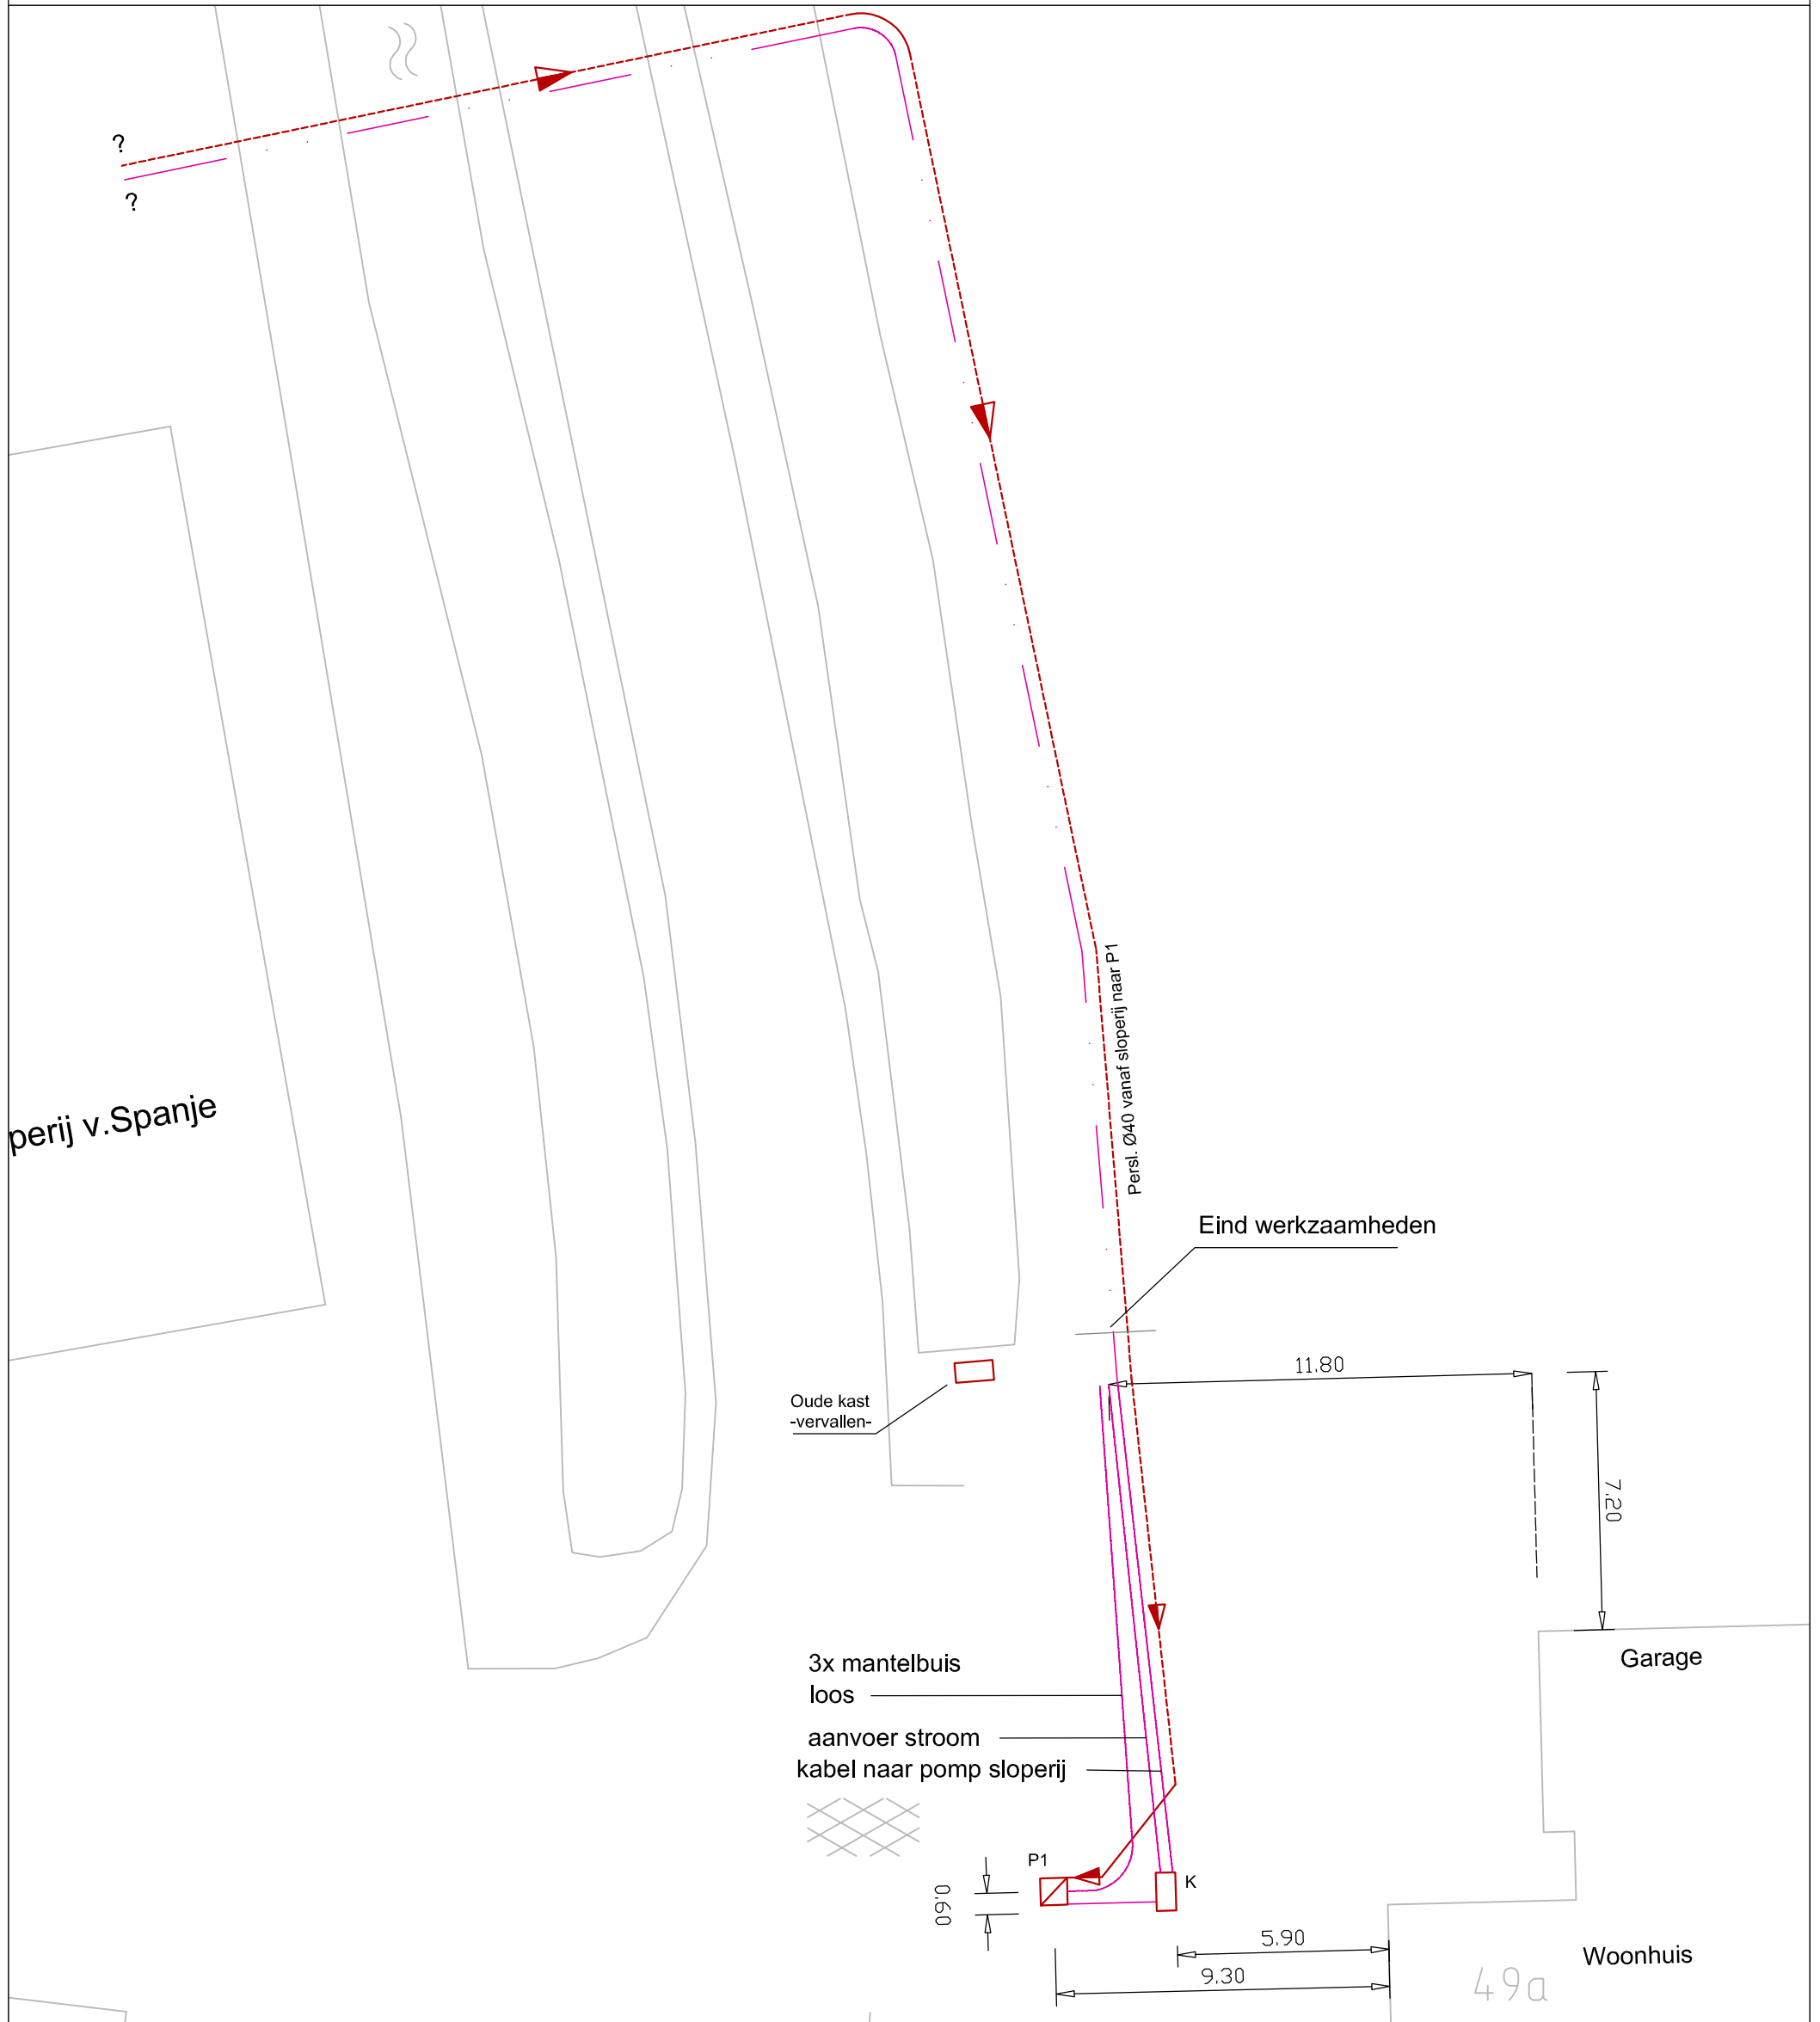

<p>Bedrijf: Aann.bedr. Joh. Versteeg b.v. Industrieweg 1A 4104 AP Culemborg Tel. 0345-512847 Fax. 0345-521931 www.joh-versteeg.nl / contact@joh-versteeg.nl</p>		<p>Betreft rioolaansluiting voor:</p> <p>Adres: Provincialeweg 49-49a Plaats: Ingen</p>		<p>Datum: 06-04-2011</p> <p>Schaal:</p>	
<p>Uitgevoerd door: A.Versteeg</p>		<p>Betreft:</p>			
<p>Opmerkingen:</p>		<p>GEMEENTE BUREN De Wetering 1-Postbus 23-4021 VZ-Maurik-tel (0344) 579 279-fax (0344) 579 200</p>			