


Aansluitschets Riolering

Gemeente Buren, Afdeling Ruimtelijk Beheer

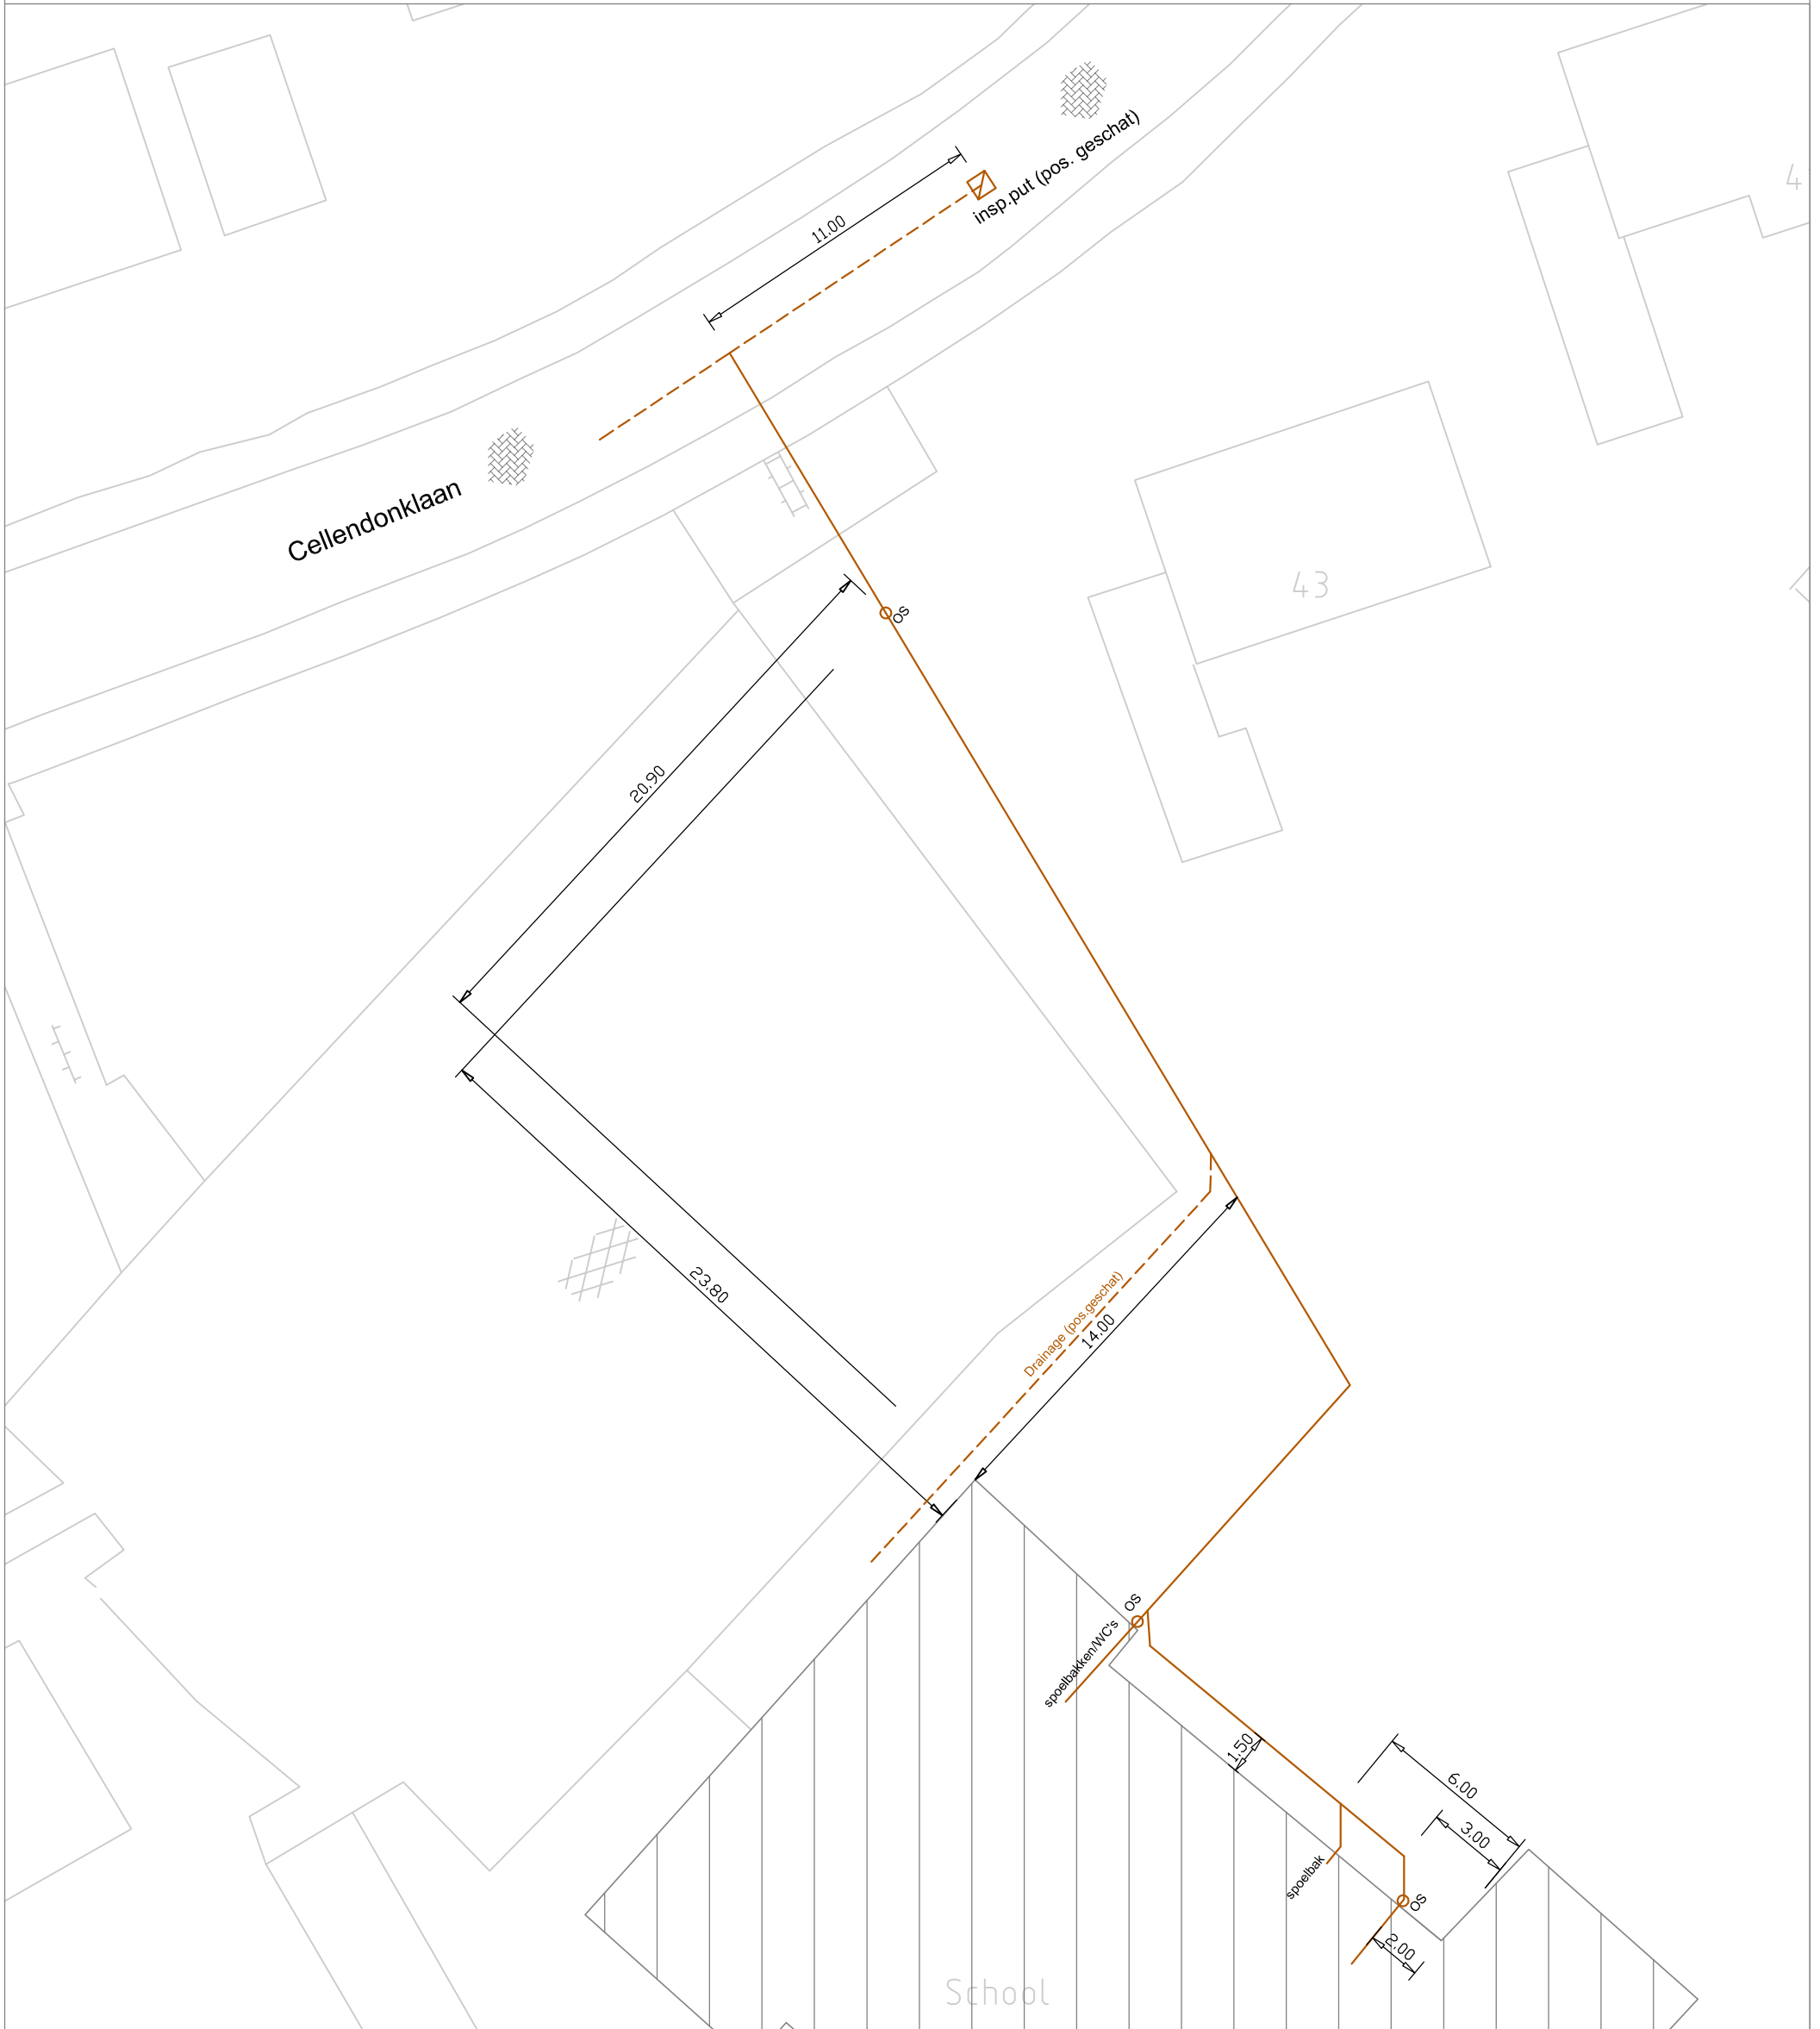

Bedrijf: Aann.bedr. Joh. Versteeg b.v.
 Industrieweg 1A
 4104 AP Culemborg
 Tel. 0345-512847 Fax. 0345-521931
 www.joh-versteeg.nl / contact@joh-versteeg.nl

Uitgevoerd door: A.Versteeg

Opmerkingen:


Betreft rioolaansluiting voor:

Adres: Korte Daver 1
Plaats: Kerk-Avezaath
 Basisschool Daverhof

Betreft:

Datum: okt. 2011 ??

Schaal:

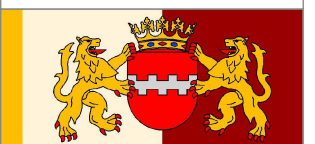

GEMEENTE BUREN
 De Wetering 1-Postbus 23-4021 VZ-Maurik-Iel (0344) 579 279-fax (0344) 579 200

gemeente
Buren