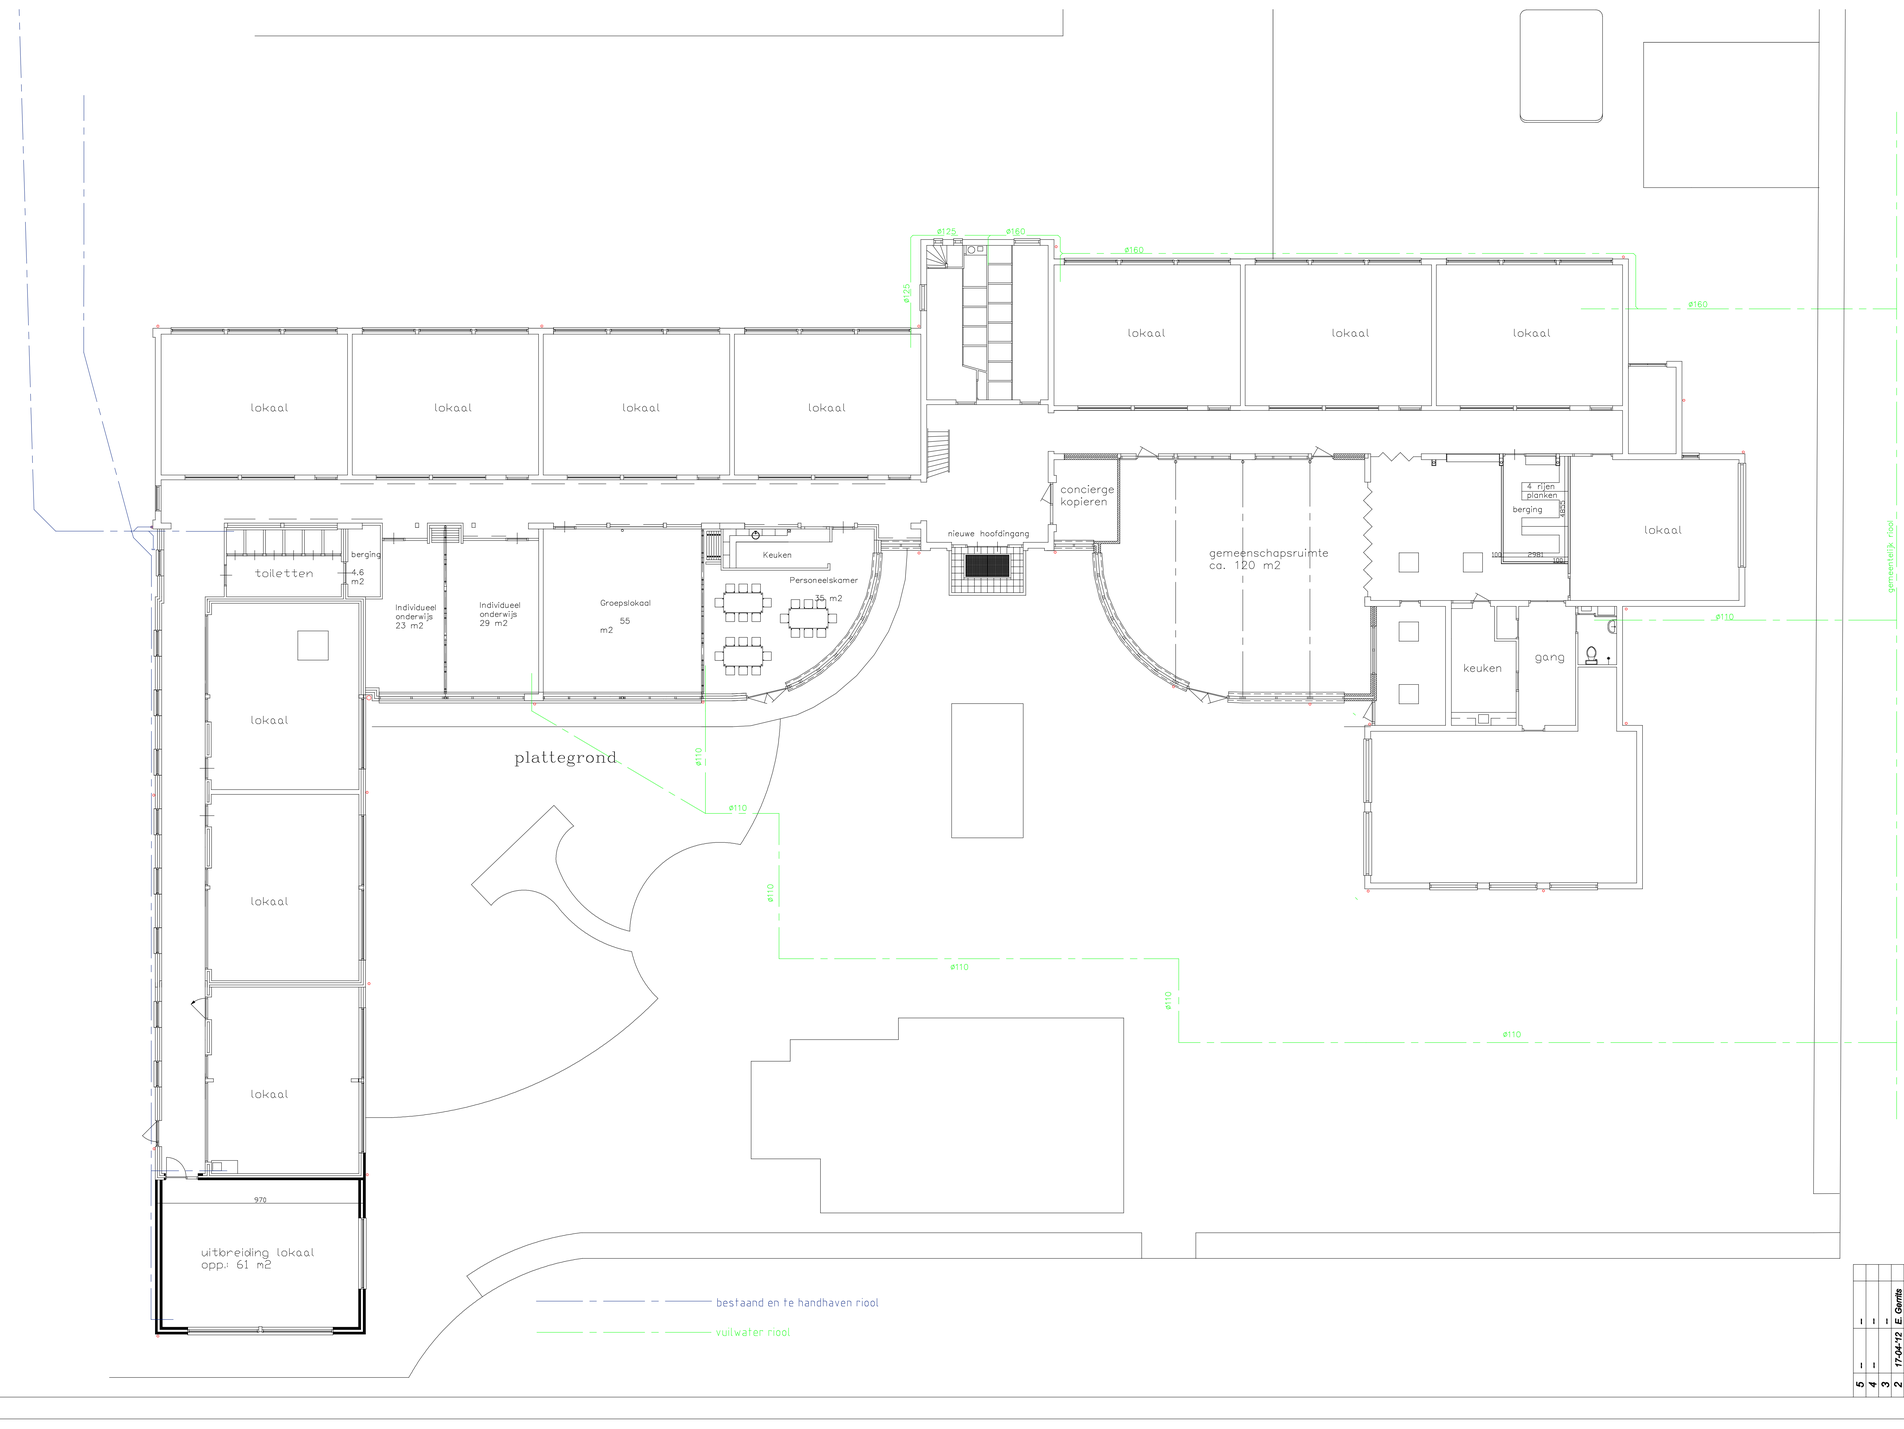

5						
4						
3			E. Gents	17-04-12	E. Gents	2e
2			E. Gents	02-04-12	E. Gents	
1						
versie				Datum		Opdracht

ontwerp

omschrijving
Vervangen riolering

bouwadres
OBS De Sterappel Schoolstraat 2, Lienden

onderdeel
plattegrond en situatie
vuilwater riool

S:\Gebouwen\Tekeningen\riool_Ster_vc_05.dwg

Tekeningnr.: **1** van **1** | Schaal: **1:100** | Formaat: **A0** | Projectnr: **2012Ster**

GEMEENTE BUREN
De Welering 1 – Postbus 23 – 4020 BA Maurik – telefoon (0344) 579279 – fax (0344-579200)