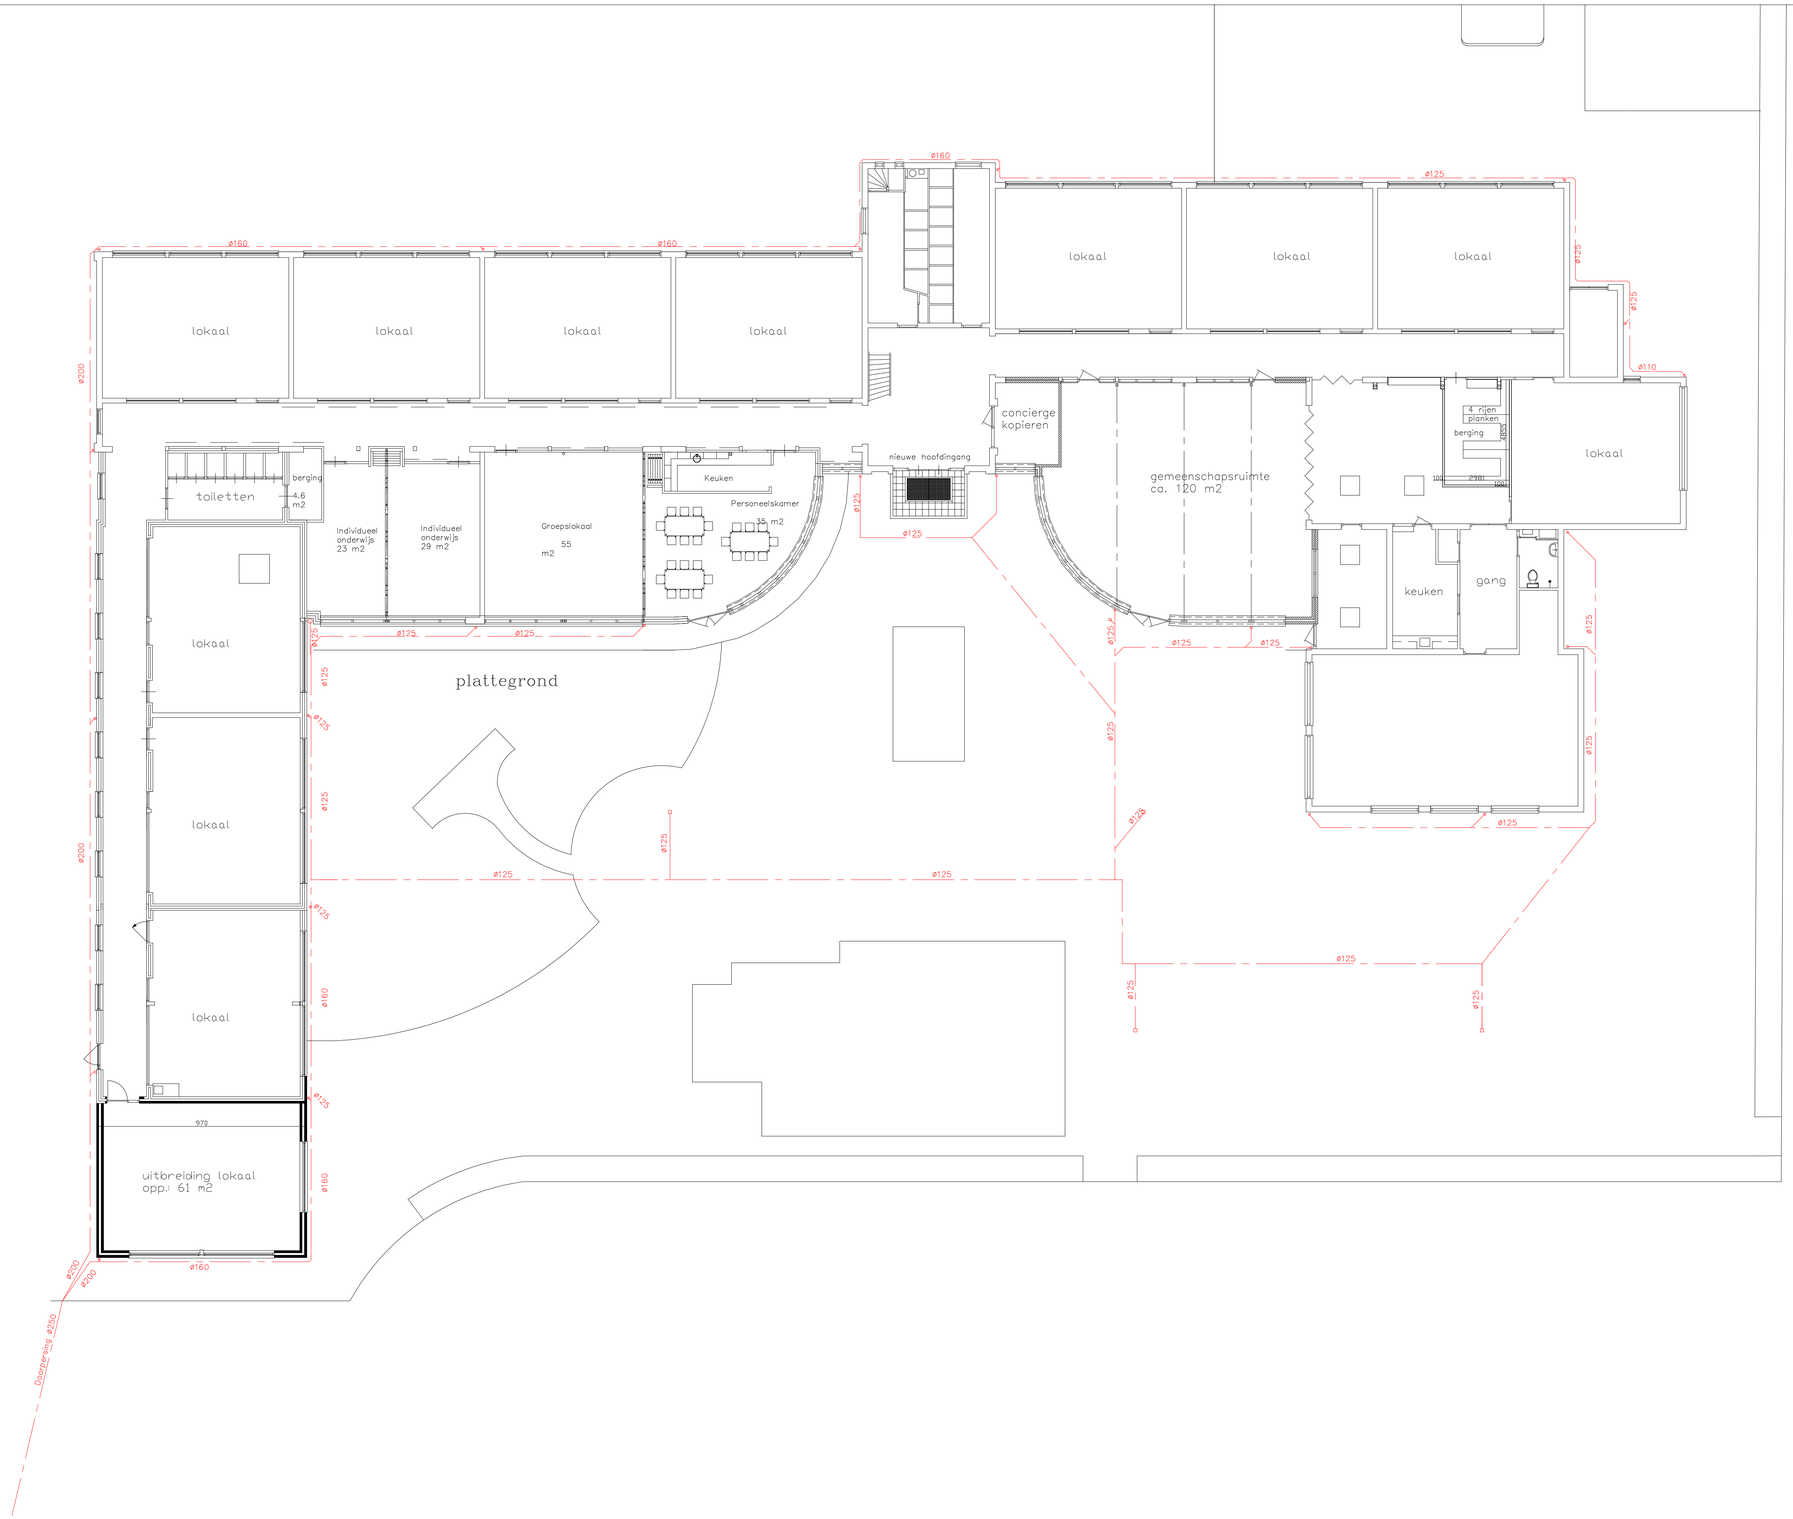

Versie	Datum	Gekeurd	Par.
5	-	-	-
4	-	-	-
3	-	-	-
2	-	-	-
1	02-04-'12	E. Gerrits	

ontwerp

omschrijving
Vervangen riolering

bouwadres
OBS De Sterappel Schoolstraat 2, Lienden

onderdeel
plattegrond en situatie
hemelwaterafvoer

Tekeningnr.: **1** van **1** | Schaal: **1:100** | Formaat: **A0** | Projectnr.: **2012Ster**

GEMEENTE BUREN
De Wetering 1 - Postbus 23 - 4020 BA Maurik - telefoon (0344) 579279 - fax (0344-579200)