


Aansluitschets Riolering

Gemeente Buren, Afdeling Ruimtelijk Beheer

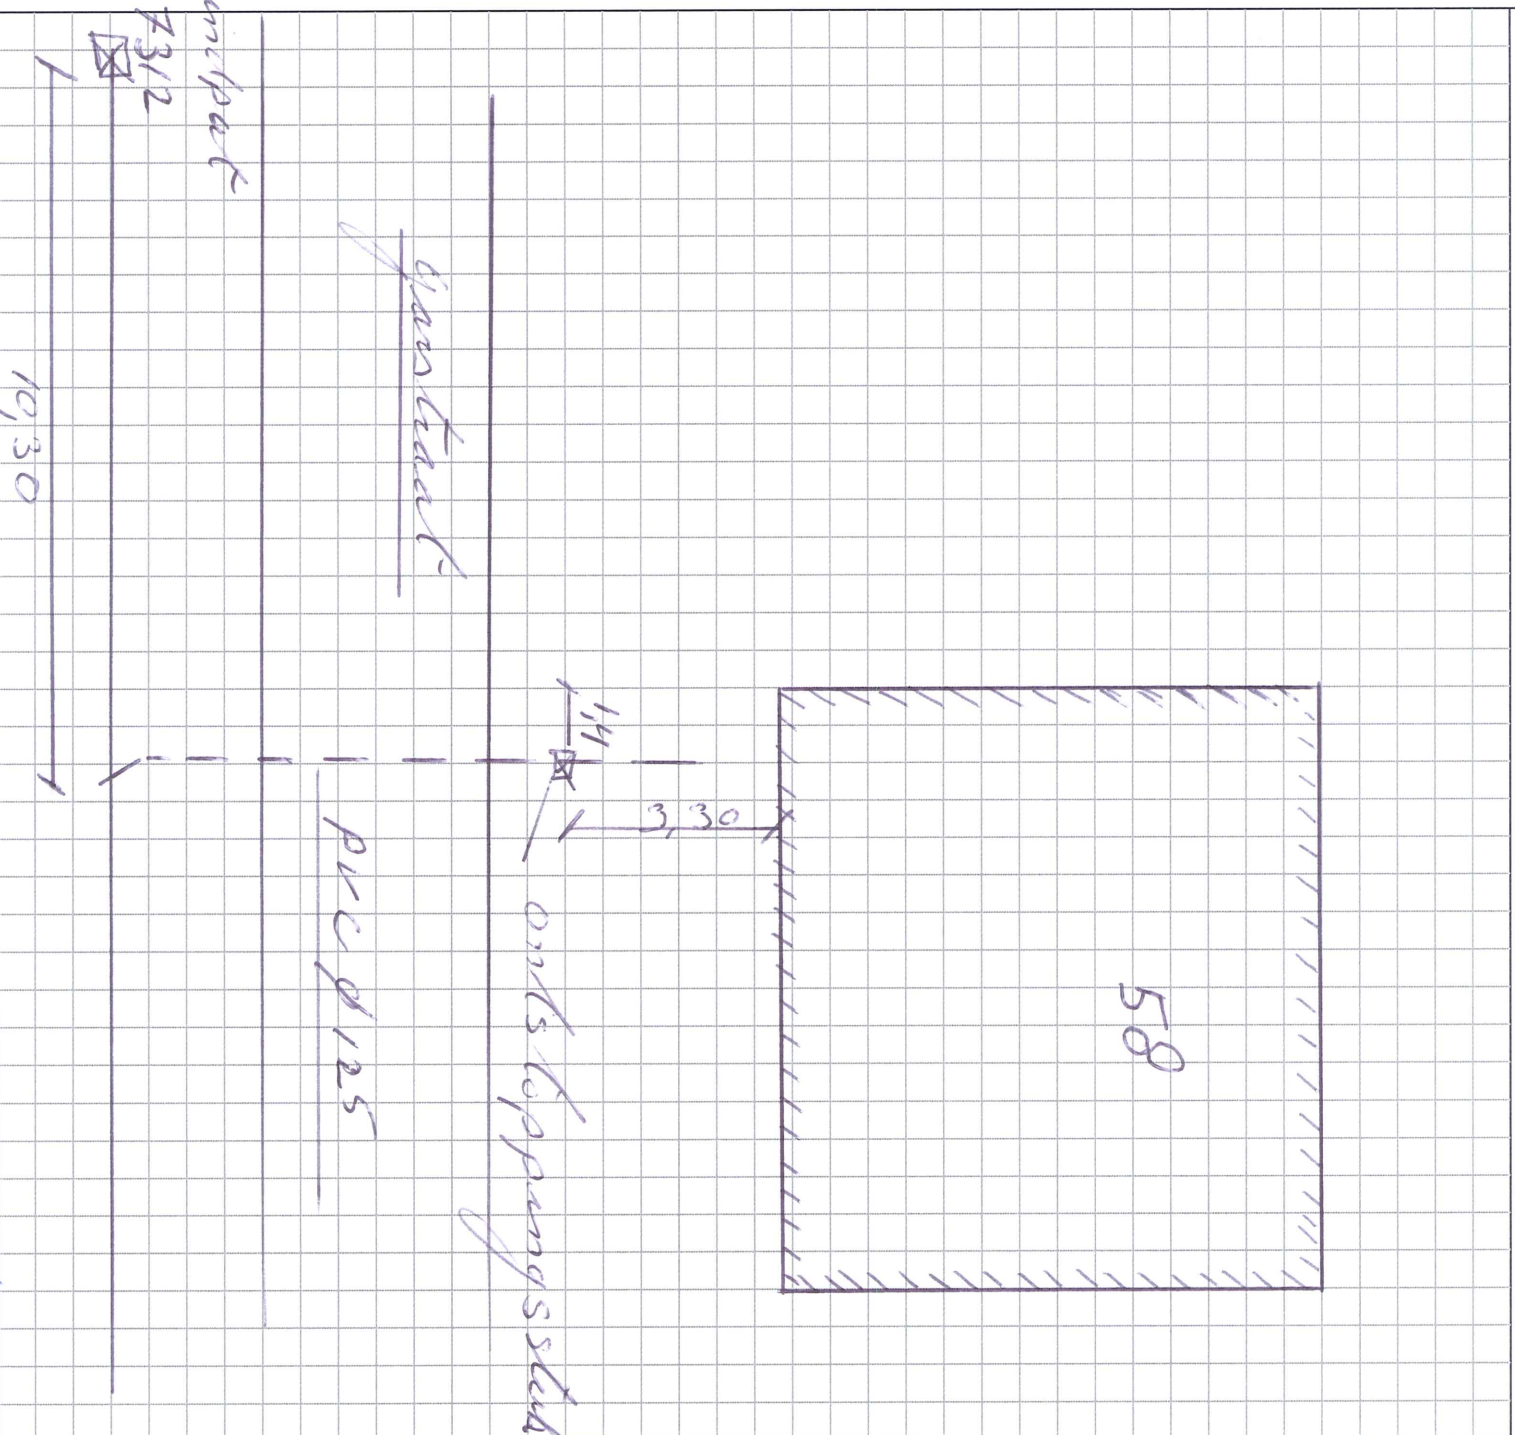

Bedrijf:



Aannemingsbedrijf

Gebr. van Santen B.V.

GROND-, WEG- EN WATERBOUW

Uitgeverij: ~~dborg~~ Oost 15, 4103 NC Culemborg
tel. 0345-512200 / fax 0345-514487
of bedrijfsstempel

Betreft rioolaansluiting voor:

Adres: *Ganstaat*

Plaats: *maasijk*

Betreft: huis / kolk / overig nl.


dwa / hwa / gemengd

G E M E E N T E B U R E N
De Wetering 1 - Postbus 23-4021 W- Maartik- tel (0344) 579 279- fax (0344) 579 200

Datum:

18-5-2012

Schaal:

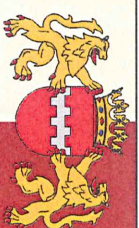

Buren
gemeente

1 huysadres per formulier
Op formulier gevellijn en huisnummers plaatsen. Ontslappingsstuk aannemen vanuit gevel.
Bij kolkschetsen putnummers aangeven