


Aansluitschets Riolering

Gemeente Buren, Afdeling Ruimtelijk Beheer

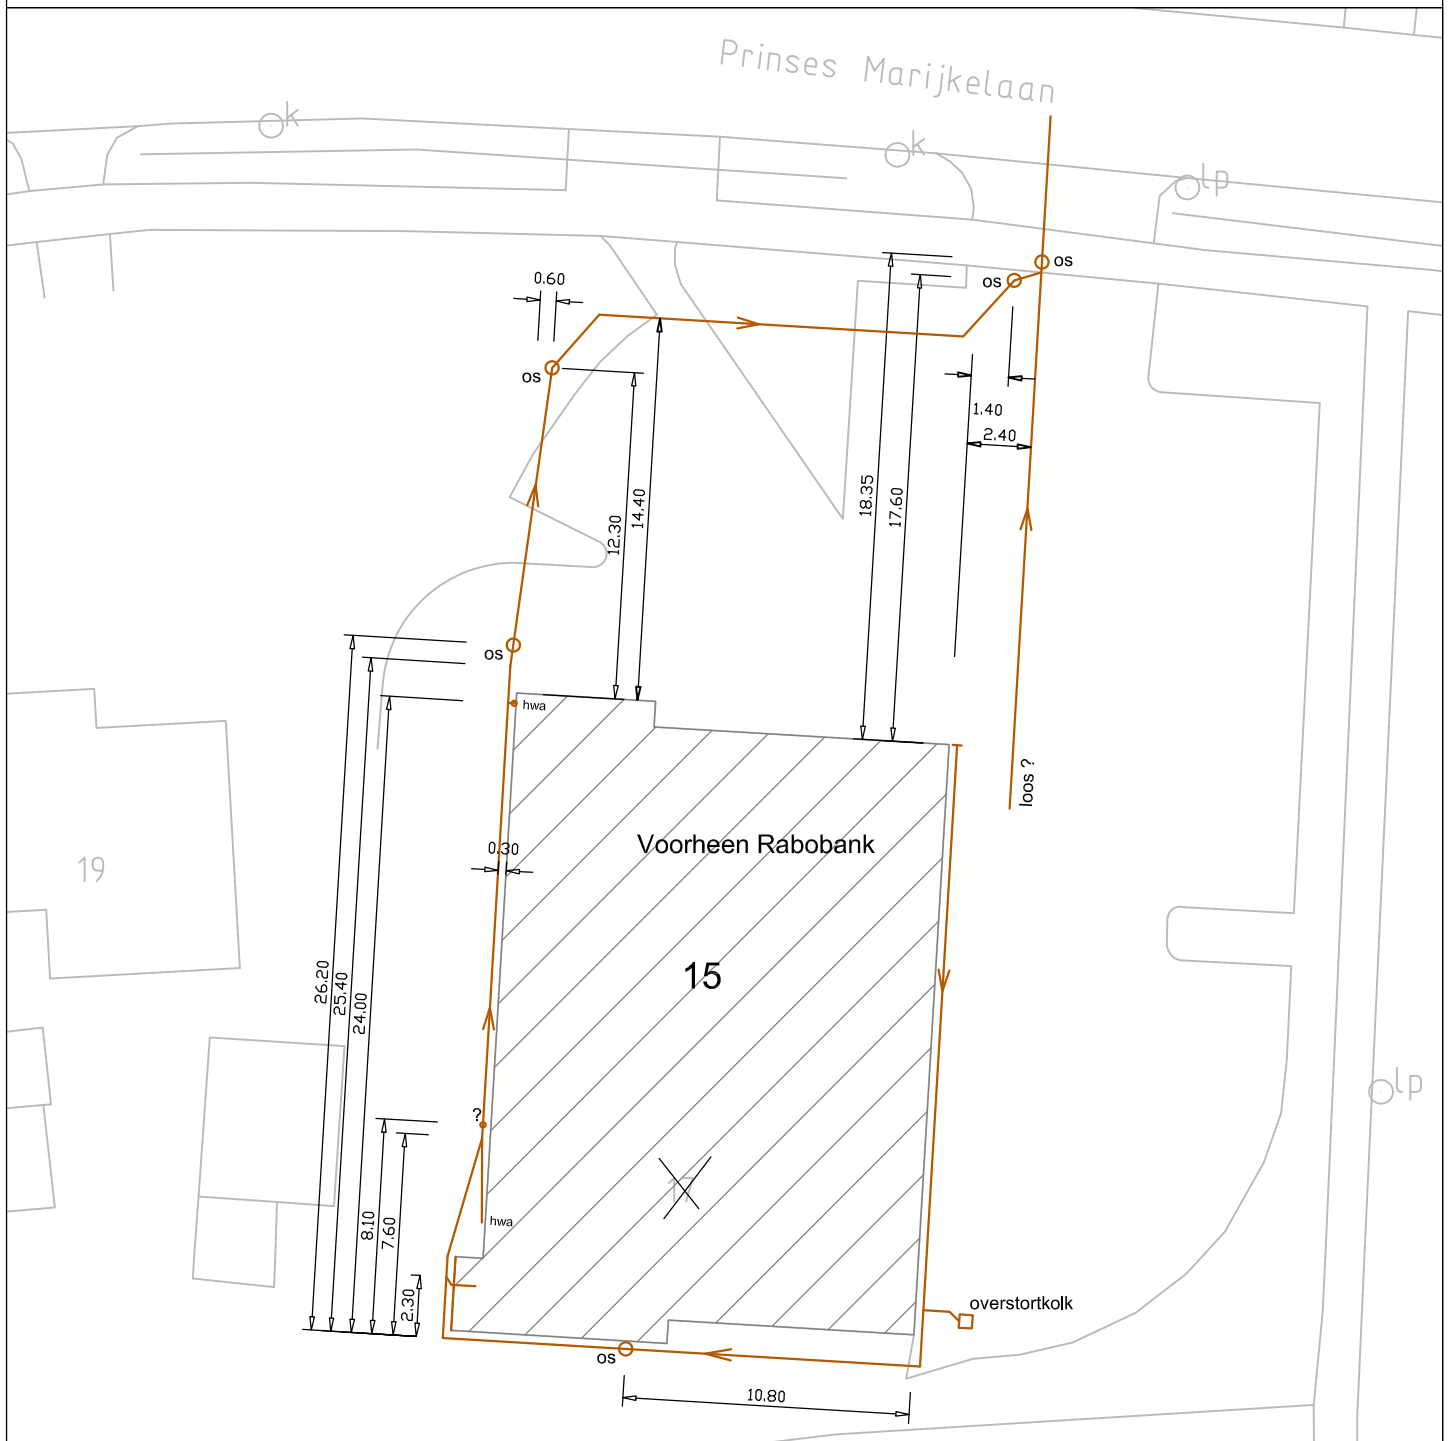


← Vrij verval riool
 - - - Vrij vervalriool bestaand/geschat trace
 ← Persriool
 - - - Persriool bestaand/geschat trace
 ← HWA
 - - - Drainage
 - - - Kabeltrace

Bedrijf: Aann.bedr. Joh. Versteeg b.v.
 Industrieweg 1A
 4104 AP Culemborg
 Tel. 0345-512847 Fax. 0345-521931
 www.joh-versteeg.nl / contact@joh-versteeg.nl

Betreft riolaansluiting voor:
Adres: Pr. Marijkelaan 15
Plaats: Maurik

Datum: 09-09-2011

Schaal:

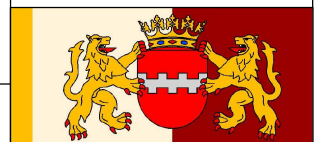

Uitgevoerd door:

Betreft:

Opmerkingen: Werkzaamheden 02-10-2009 ook ingetekend.

G E M E E N T E B U R E N
 De Wetering 1-Postbus 23-4021 VZ-Maurik-tel (0344) 579 279-fax (0344) 579 200

gemeente
Buren