
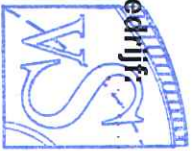


# Aansluitschets Riolering

Gemeente Buren, Afdeling Ruimtelijk Beheer

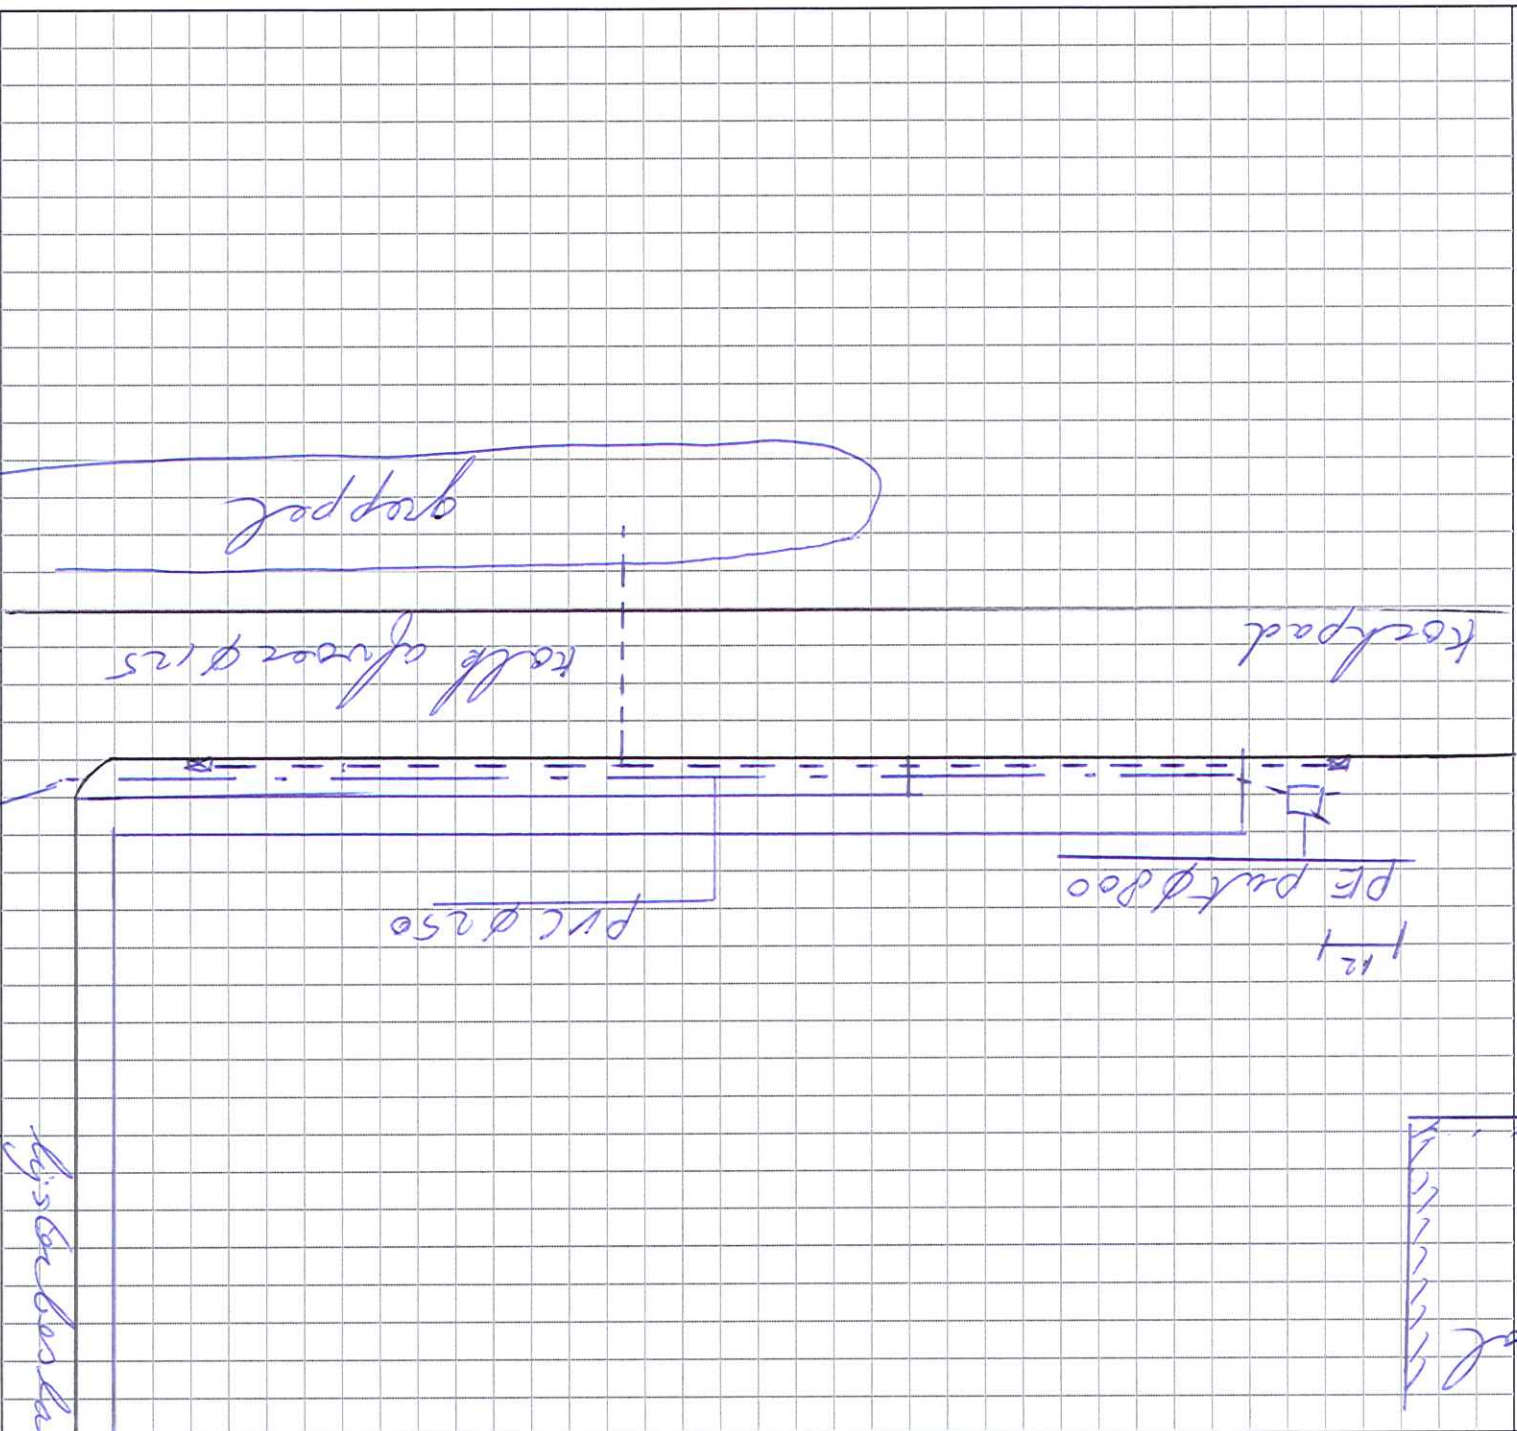

**Aanmemingsbedrijf**  
**Gebr. van Santen B.V.**  
GROND-, WEG- EN WATERBUW

**Uitgeverij** Post 15, 4103 NC Culemborg  
tel. 0345-512200 / fax 0345-514487  
of bedrijfsstempel

1 huysadres per formulier  
Op formulier geven lijn- en huisnummers plaatsen. Ontstoppingsstuk aannemen vanuit gevel.  
Bij kolkschetsen putnummers aangeven

Betreft rioolaansluiting voor:

**Adres:** *Kolkpad*  
**Plaats:** *Laalmoord*

Betreft: huis / kolk / overig nl: *Hoofdstroom*  
dwaal / hwaal / gemengd

**G E M E E N T E B U R E N**  
De Ketting 1-Postbus 23-4021 W-kaunt-1el (0314) 579 279-fax (0314) 579 200

Datum: *29-10-2012*

Schaal:

*1:100*  
*1:100*



**Buren**  
gemeente