

Op den Akker 2, BRN00 N 440, ASCH

Datum: .....

Gemeente Buren .....

chr. H.J. van der Woerd .....

mevr. E.W.J. van der Woerd - de Jonge .....

**SANERING BUITENGEBIED  
SITUATIEKENING IBA  
OP DEN AKKER 2 TE ASCH**

Tekeningnr.: **CLUSTER IBA - 2**

**GEMEENTE BUREN**

De Wetering 1-Postbus 23-4021 VZ-Maurik-tel (0344) 579 279-fax (0344) 579 200

Datum: **31-03-2006**


Schaal: **1:250**

Formaat: **A4**

Projectnr.: **G0203**



**Buren**  
gemeente

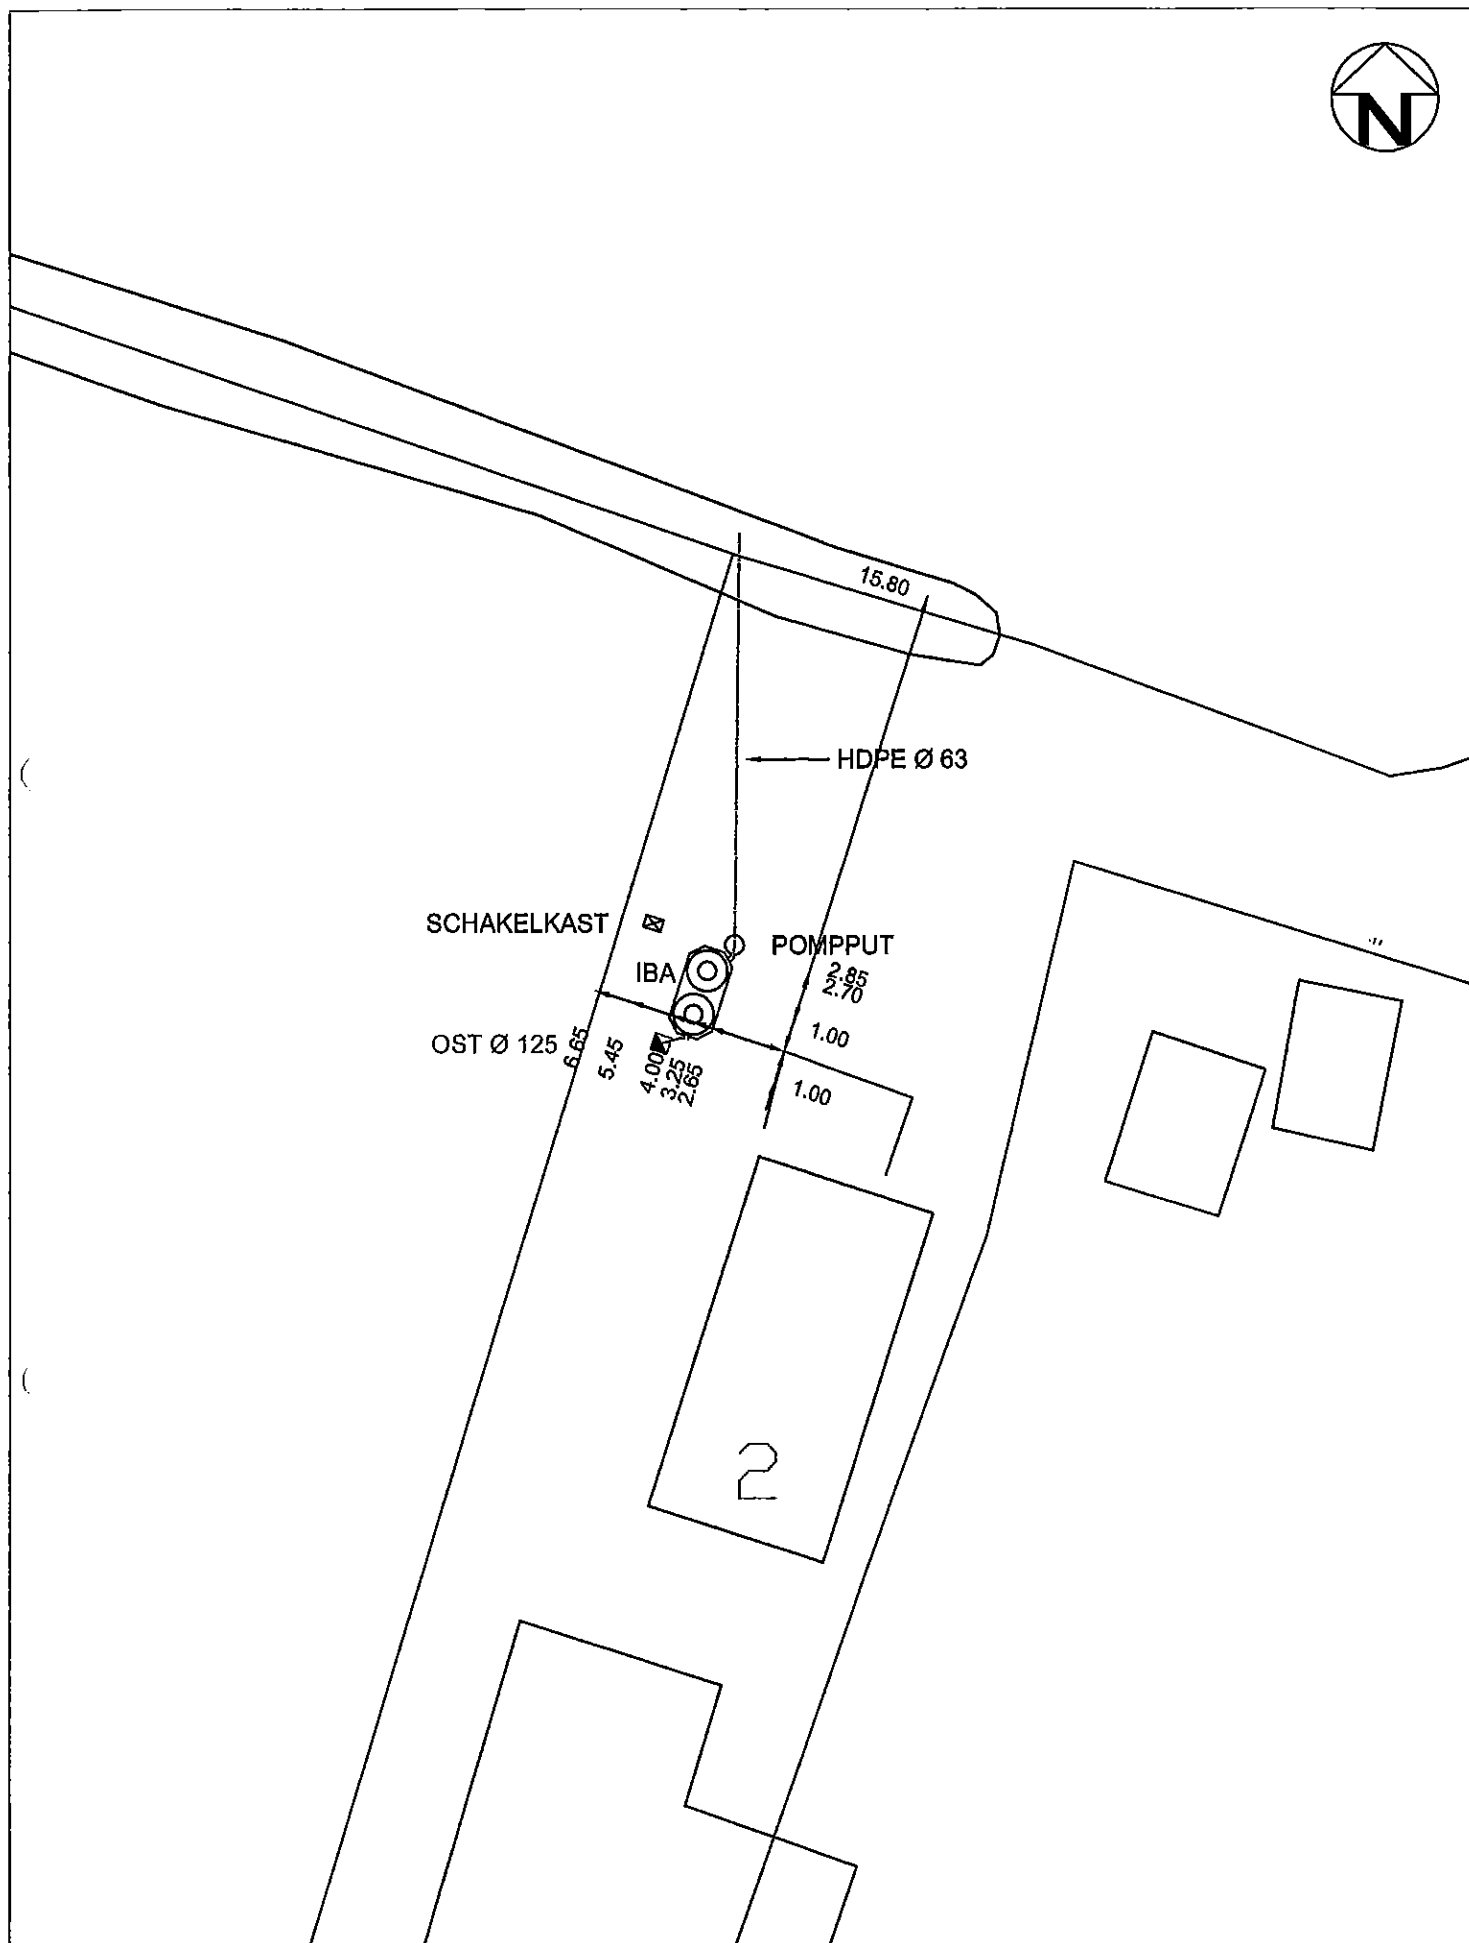

Op den Akker 2, BRNVO N 640, ASCH

Datum

Gemeente Buren

dhr. H.J. van der Woerd

mevr. E.W.J. van der Woerd - de Jonge

SANERING BUITENGEBIED  
SITUATIEKENING IBA  
OP DEN AKKER 2 TE ASCH

Tekeningnr.: CLUSTER IBA - 2

GEMEENTE BUREN

De Welering 1-Postbus 23-4021 VZ-Maurik-Tel (0344) 579 279-fax (0344) 579 200

Datum: 31-03-2006

Schaal: 1:250

Formaat: A4

Projectnr.: G0203



Buren

# Aansluitschets Riolering



Gemeente Buren  
Afdeling Ruimtelijk Beheer


Adres : op den Akker 2

Mw. P. Bruyman-Schans

Plaats : Asch

BRNOO N 440

meubel eigenaar.

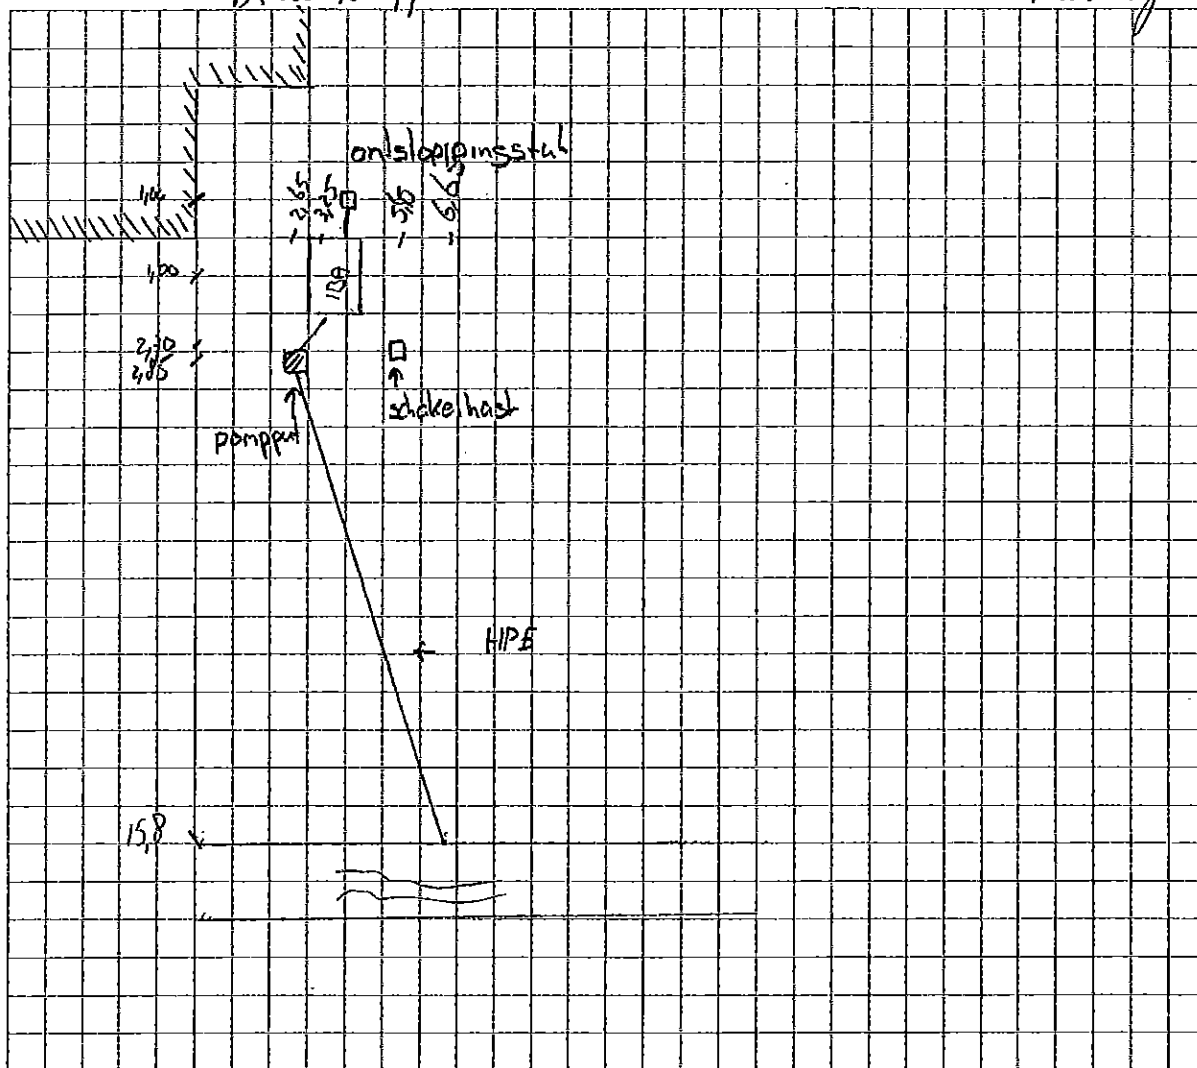

Betreft : huis / kolk / overig nl ..... IBA .....

: dwa / hwa / gemengd

Bedrijf : Gebo... van... M... .. Co (of stempel)

Datum : 29-06-05 .....