

# Aansluitschets Riolering

Gemeente Buren  
Afdeling Ruimtelijk Beheer




GEMEENTE  
Buren

Adres : Nieuwlandse Steeg 2  
Plaats : Kappel Aanzee

Chr. C. Monheerius


RANNO 9 294

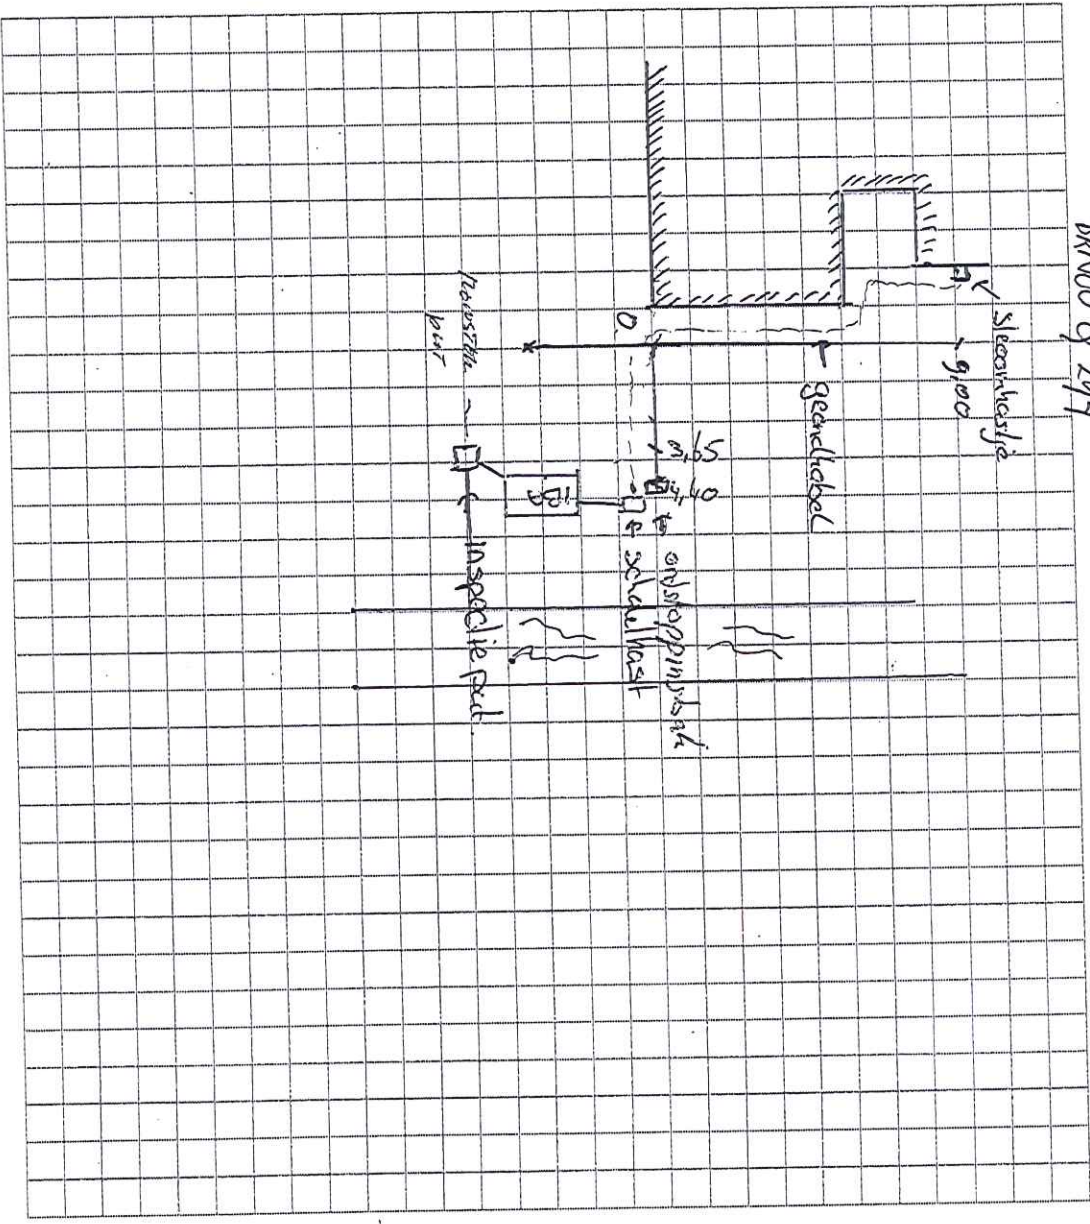

Betreft : huis / kolk / overig nl .....  
: dwa / hwa / gemengd

Jebr. van Mourwik & Co. Wardenburg b.v.  
Postbus 17  
4180 BA WAARDENBURG (of stempel)  
Tel. 0418-654680  
Fax 0418-654682  
e-mail: info@mourwik.nl  
Datum : .....

Op formulier geveelijn tekenen en huisnummers plaatsen. Ontstoppingsstuk aanmeten vanuit gevel.  
Bij kolkchetsen putnummers aangeven.

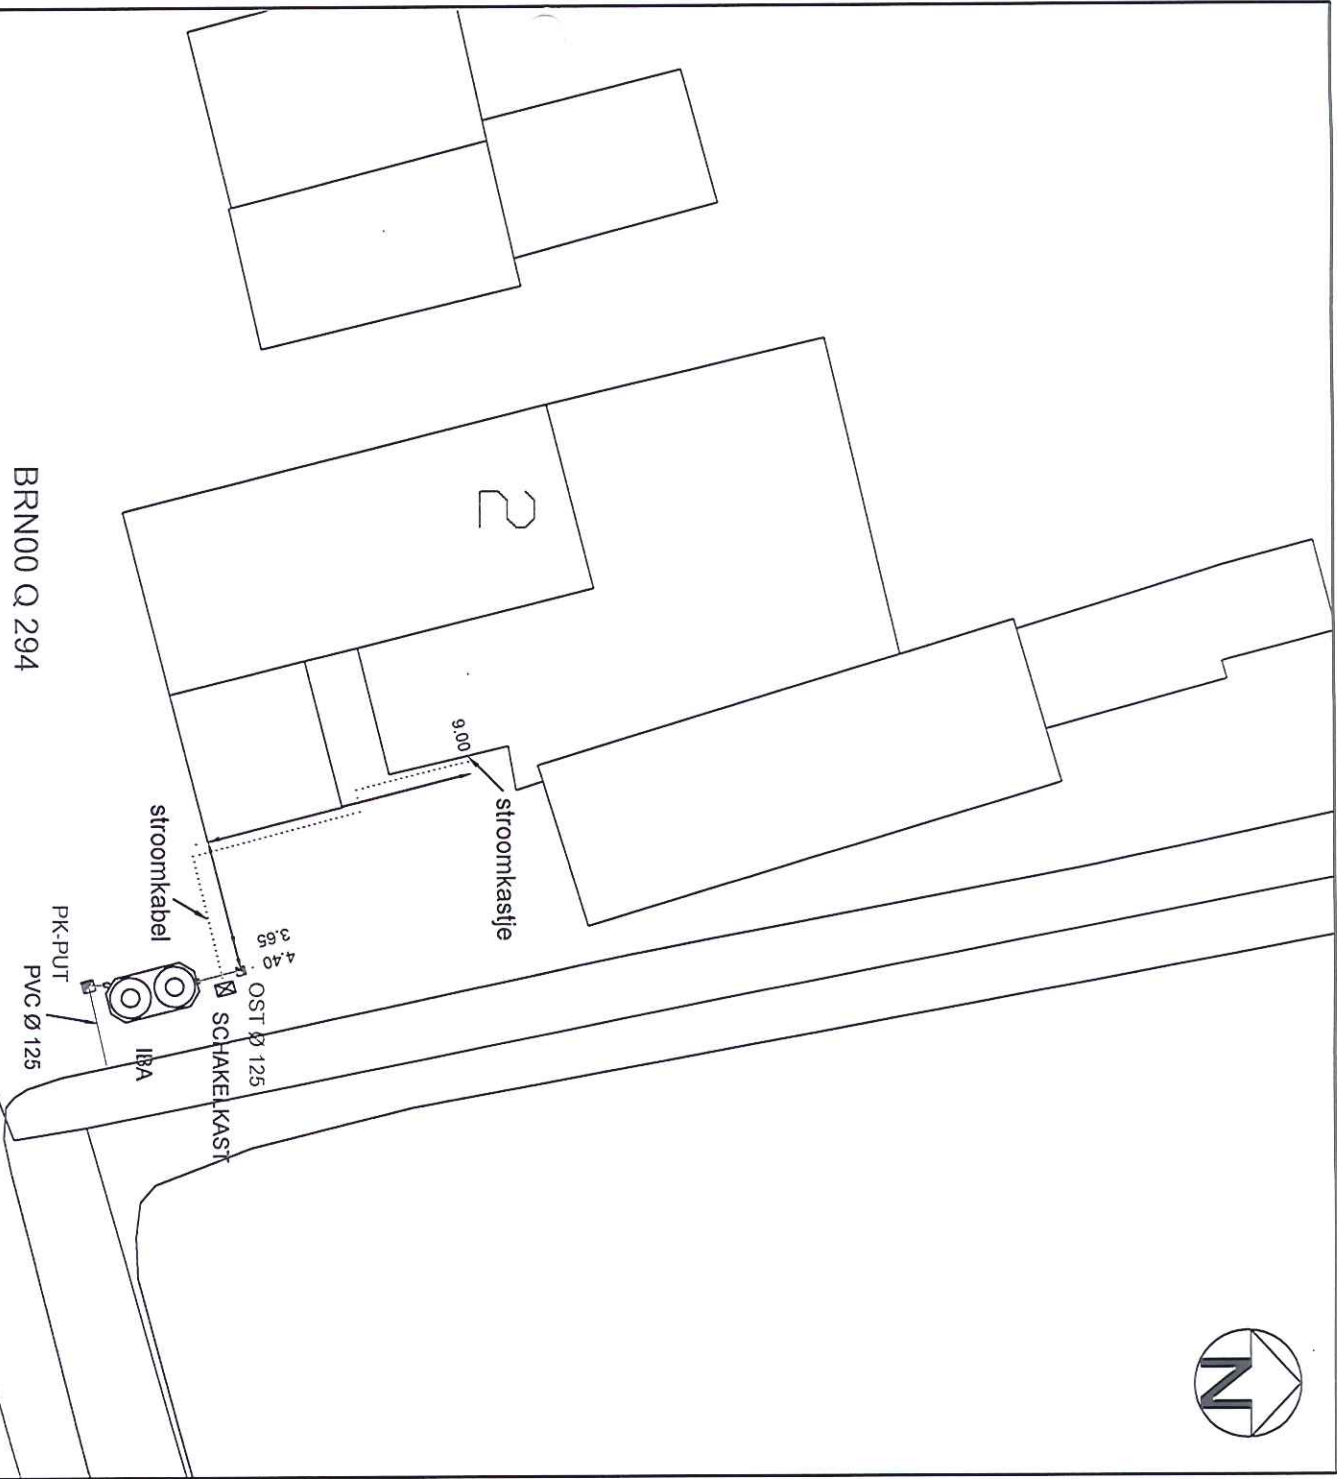

BRN00 Q 294


Neerlandssteeg 2, 8839 Q 294, NIEUW AVEZAATH  
Dhr. 16-7-07  
Gemeente Buren  
dhr. A.A. de Ruiter  
mevr. A.C.P.M. van Leeuwen

**ROLERING BUITENGEBIED**  
SITUATIETEKENING IBA  
NIEUWLANDSESTEG 2 KAP. AVEZAATH

Tekeningnr.: CLUSTER IBA-W - 2	Datum: 23-3-2007
GEMEENTE BUREN	Schaal: 1:250
De Meting 1-Postbus 23-4021 VZ-Maurik-tel (0344) 579 279-fax (0344) 579 200	Formaat: A4
	Projectnr.: G0303



BUREN

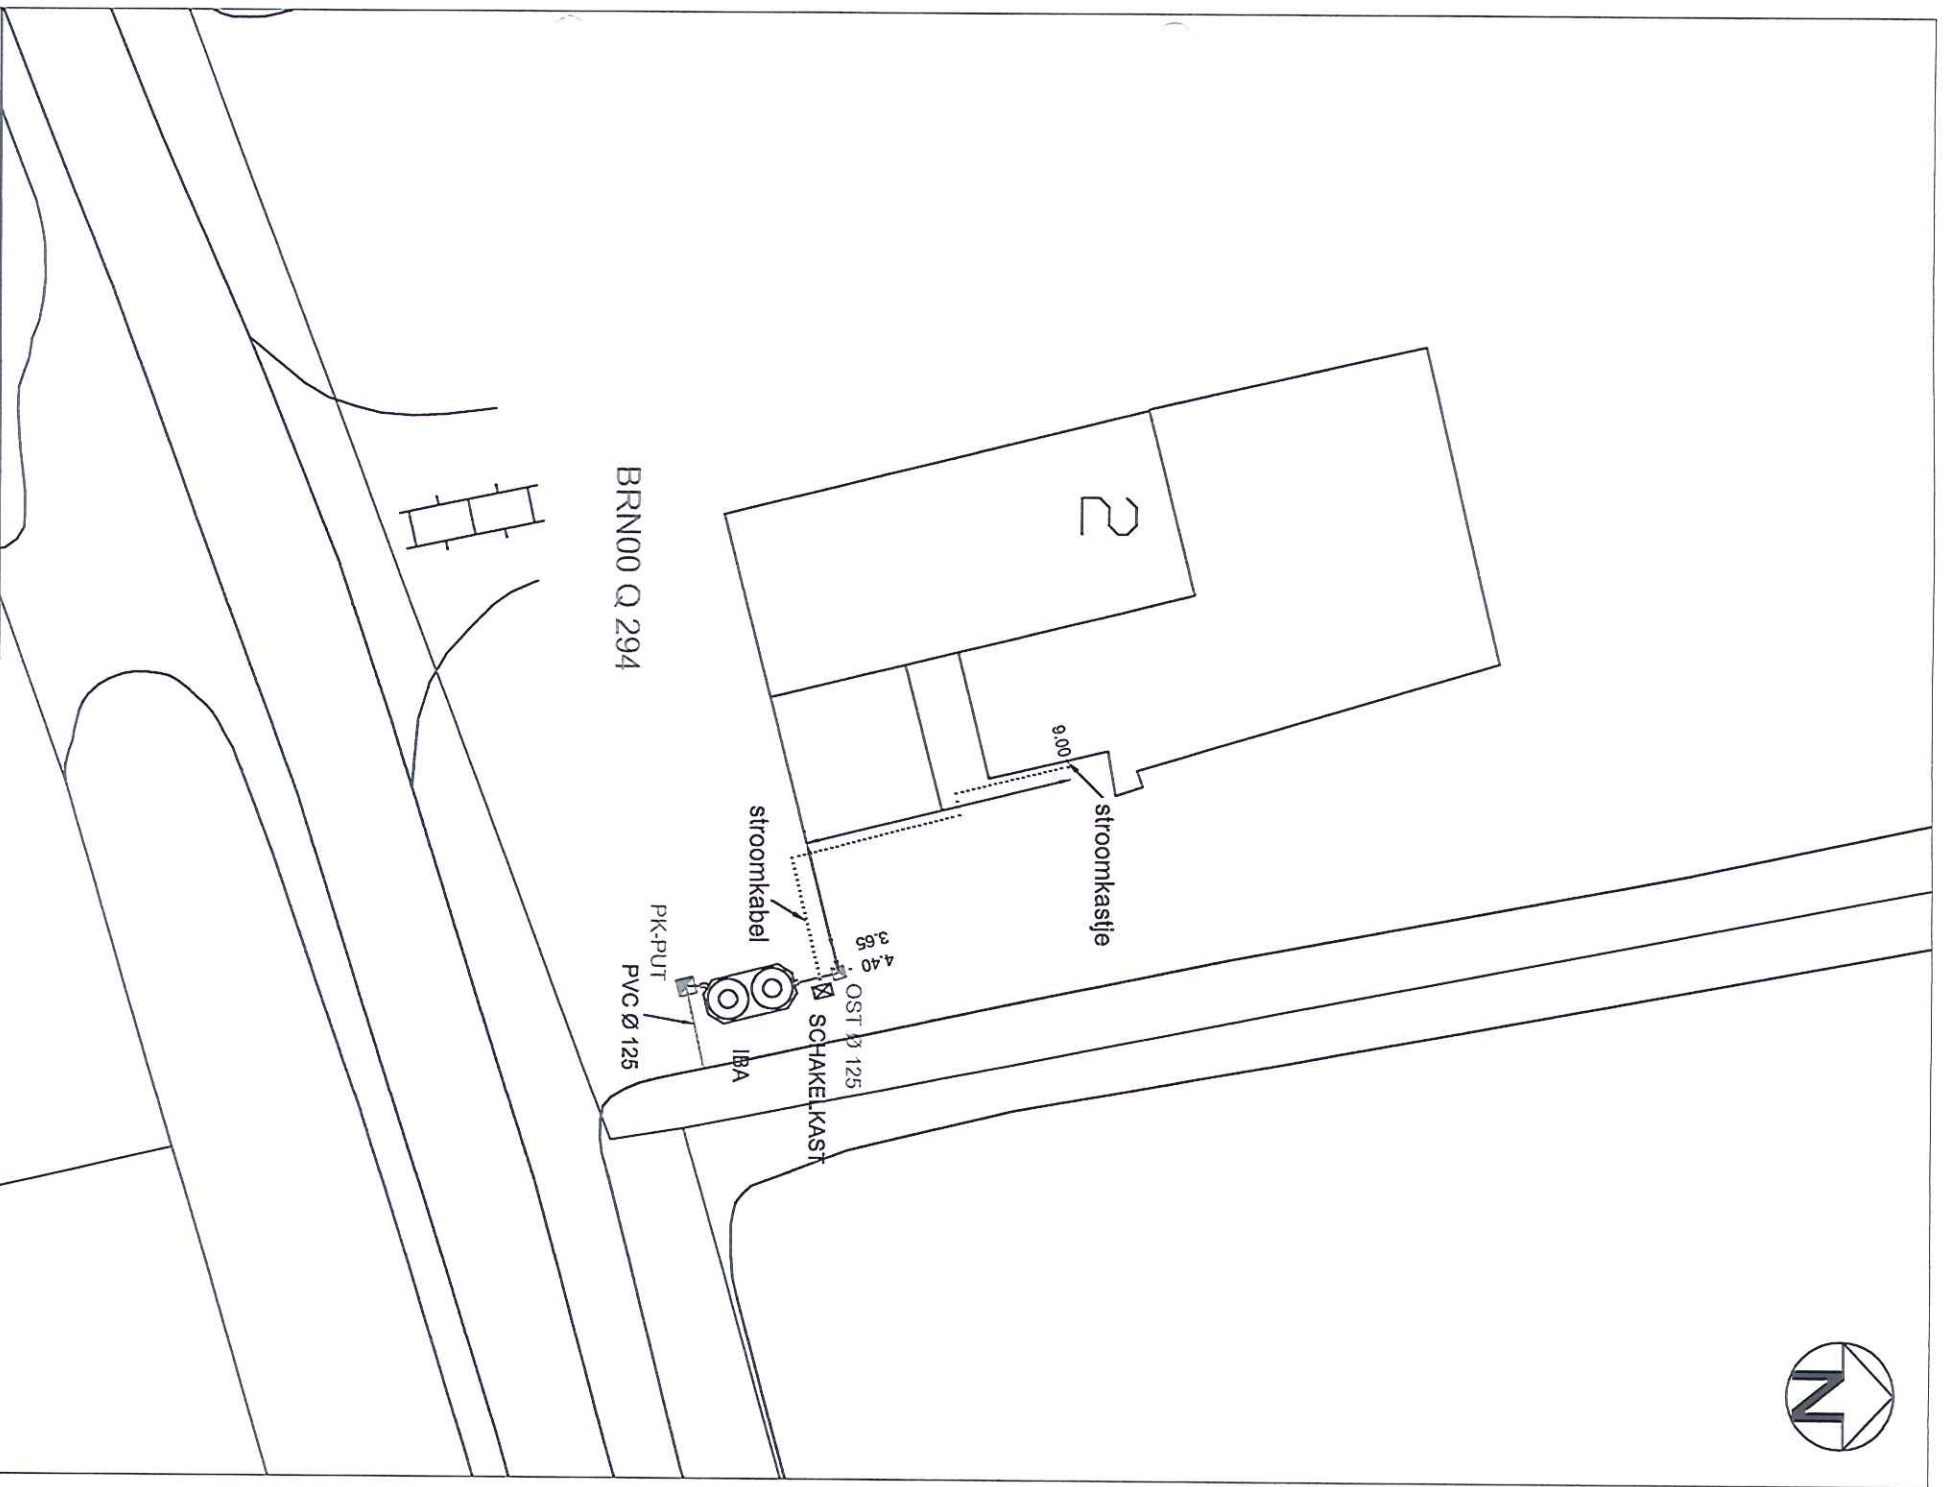

BRN00 Q 294

2

stroomkastje

9.00

stroomkabel

4.40


OST Ø 125

SCHAKELKAST

IBA

PK-PUT

PVC Ø 125

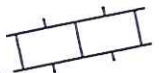

Nieuwlandsesteeg 2 BRN00 Q 294, KAPPEL AVEZAAH

Datum:

Geneente Buren .....

dhr. C. Monhemius .....

ROLERING BUITENGEBIED

SITUATIE TEKENING IBA

NEUWLANDSESTEEG 2 TE LIENDEN

Tekeningnr.: CLUSTER IBA-W - 2

GEMEENTE BUREN

De Wetering 1-Postbus 23-4021 W-Maurik-tel (0344) 579 279-fax (0344) 579 200

Datum: 26-10-2006

Schaal: 1:250

Formaat: A4

Projectnr.: 60303



Buren