


Aansluitschets Riolering

Gemeente Buren
Afdeling Ruimtelijk Beheer



Adres : Maesdijk 10
Plaats : Ginderen
2007 M 461, 580 en 593


dhr P.M. Bleeker
mevr Y.M. Bleeker-Yenem

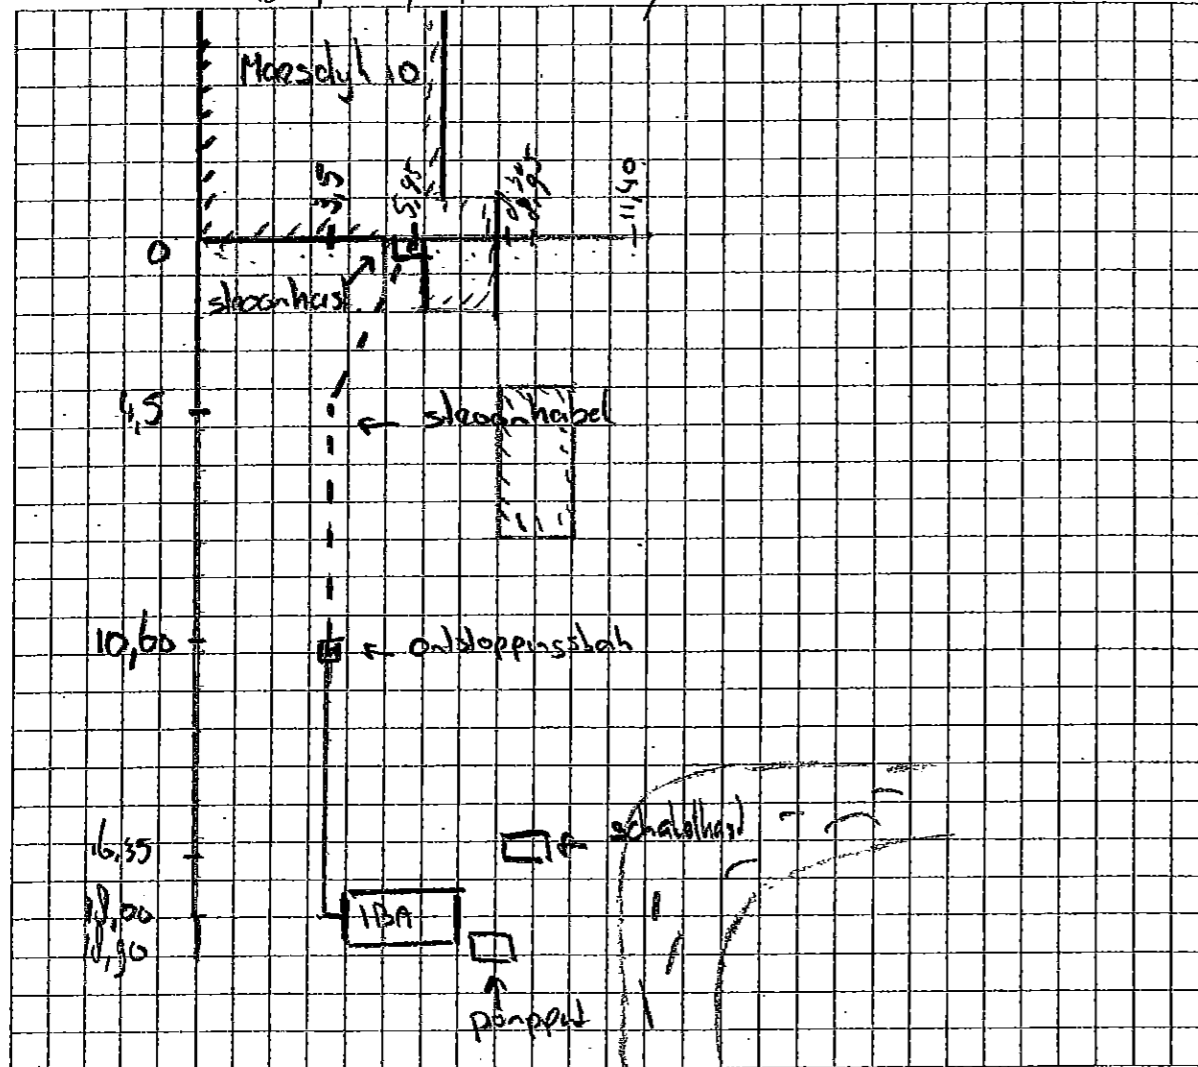

Betreft : huis / kolk / overig nl IBA
: dwa / hwa / gemengd

Gedr. van Mouwrik & Co Waardenburg b.v.
Postbus 17
Bedrijf : ...4180 BA WAARDENBURG (of stempel)
tel. 0418-854620
fax 0418-854629
e-mail: info@mouwrik.nl

Datum : 04-07-05

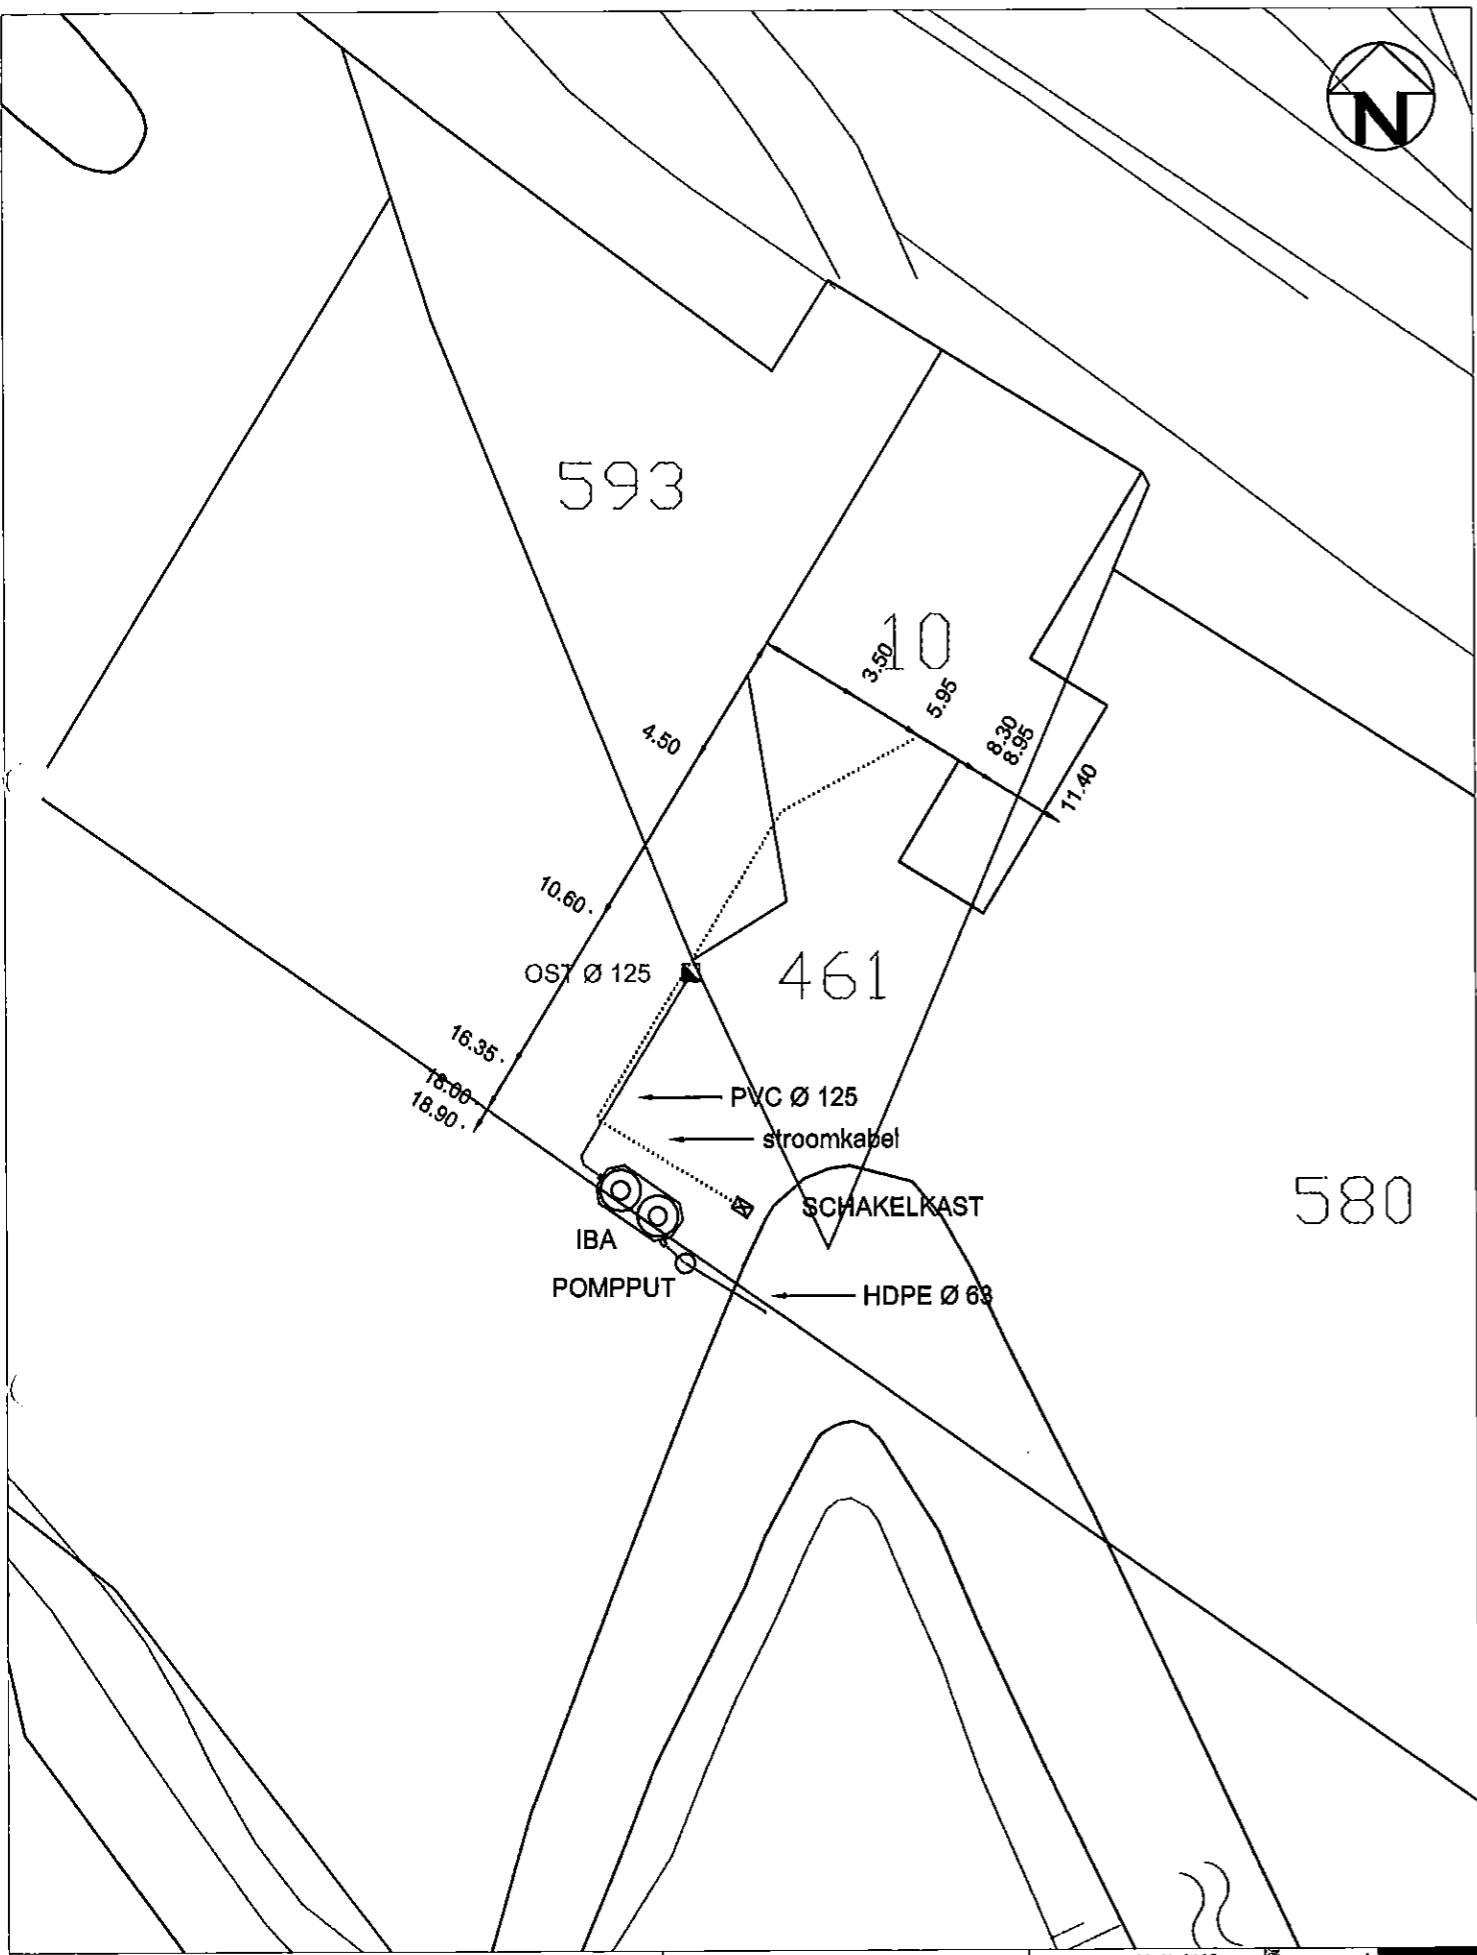

Marsdijk 10, LINDH N 461580 en 593, LIENDEN Datum:

Gemeente Buren

dhr. P.H. Bleeker

mevr. Y.M. Bleeker -s. Yeopwa

SANERING BUITENGEBIED
SITUATIEKENING IBA
MARSDIJK 10 TE LIENDEN

Tekeningnr: CLUSTER IBA - 10 Datum: 21-11-2005

Schaal: 1:250

Projectnr: G0203

GEMEENTE BUREN

De Wetering 1-Postbus 23-4021 VZ-Maurik-tel (0344) 679 279-fax (0344) 679 200



