

Aansluitschets Riolering




Gemeente Buren
Afdeling Ruimtelijk Beheer

Adres : Boedstlogseweg 1

Plaats : Maurik

NR 001 2575 Maatschap JJ van Githoven

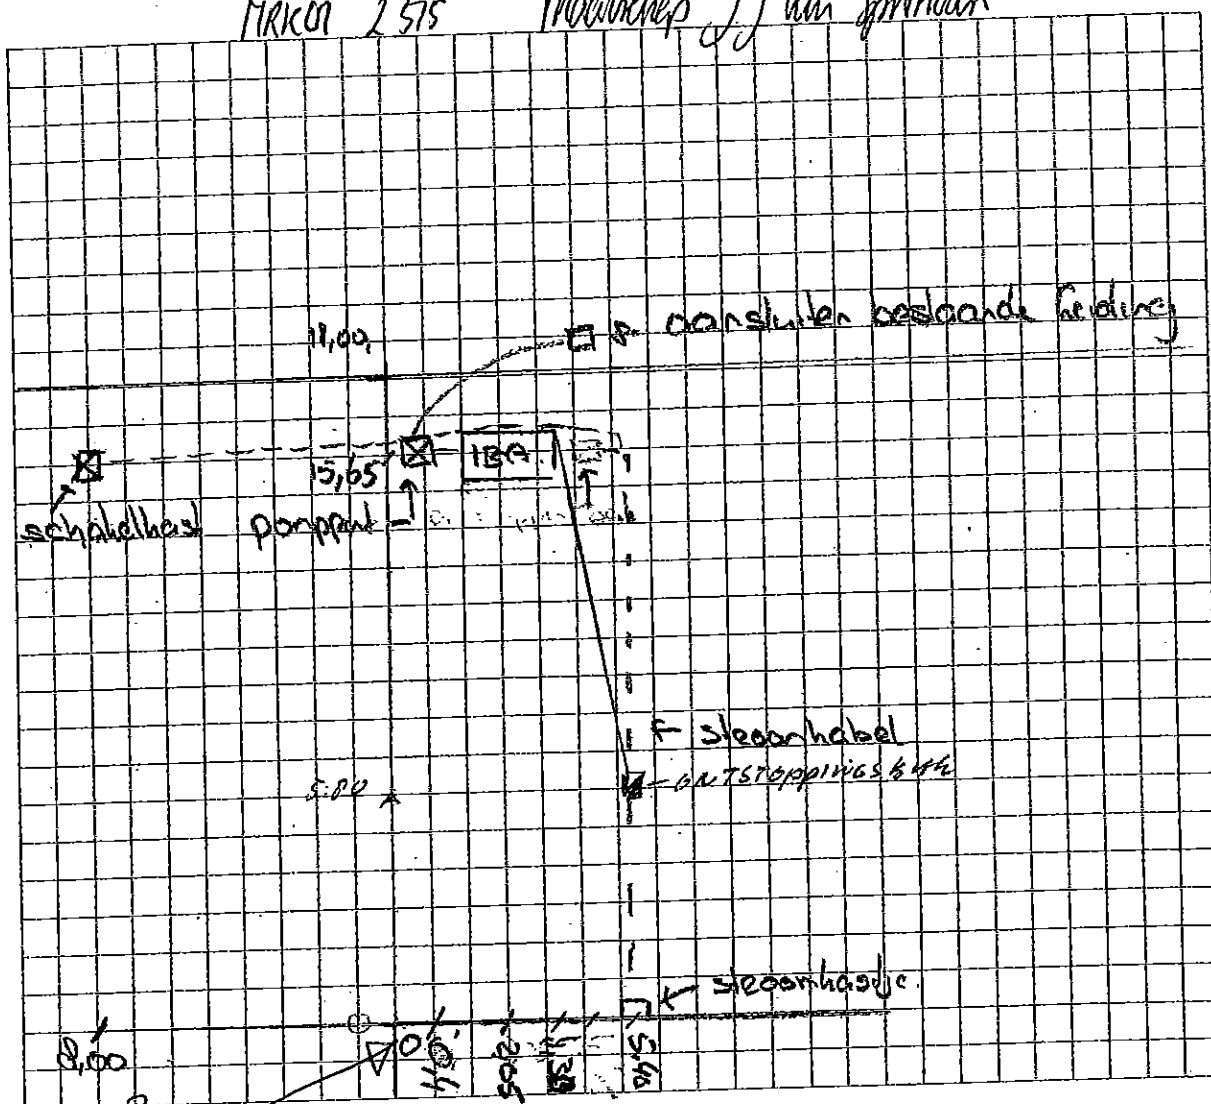

Welk punt in dit?

Betreft : huis / kolk / overig nl IBA

: dwa / hwa / gemengd
con. van Mowwik & Co. Waardenburg b.v.
Postbus 17
4180 BA WAARDENBURG

Bedrijf : tel. 0418-654680 (of stempel)
fax 0418-654626
e-mail: info@mowwik.nl

Datum : 01-07-2005



1

5.40
4.30
2.05
8.30
0.40

STROOMKAST

5.80

OST Ø 125

PVC Ø 125
stroomkabel

SCHAKELKAST

IBA

POMPPUT

15.65
18.00

HDPE Ø 63
aansluiting op
bestaande afvoer

515

1683

Breedslagseweg 1, 68291 L 515, MAURIK

Datum:

Gemeente Buren

Maatschap J.J. van Spithoven

SANERING BUITENGEBIED
SITUATIEKENING IBA
BREEDSLAGSEWEG 1 TE MAURIK

Tekeningnr.: CLUSTER IBA - 1

GEMEENTE BUREN

De Welering 1-Postbus 23-4021 VZ-Maurik-tel (0344) 679 279-fax (0344) 679 200

Datum: 21-11-2005

Schaal: 1:250

Formaat: A4

Projectnr.: G0203

