

Leibandijk 2, HOKO1 G 1029, RAVENSWAAIJ  
 Gemeente Buren  
 dhr. B.G.M. Oude Bunnik

Datum: .....

**SANERING BUITENGEBIED**  
**SITUATIEKENING IBA**  
**LEKBANDIJK 2 TE RAVENSWAAIJ**


Tekeningnr.: CLUSTER IBA - 2

Datum: 21-11-2005  
 Schaal: 1:250  
 Formaat: A4  
 Projectnr.: G0203

**GEMEENTE BUREN**  
 De Wetering 1-Postbus 23-4021 VZ-Maurik-Iel (0344) 679 279-fax (0344) 679 200




# Aansluitschets Riolering

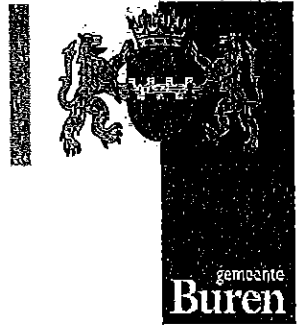

Gemeente Buren  
Afdeling Ruimtelijk Beheer

Adres : ..Rynbandyk 2..... Lehubandyk 2..

Plaats : ..Ravenstrij.....  
MRKOT G 1029 dhr BGT Ande Bunnik

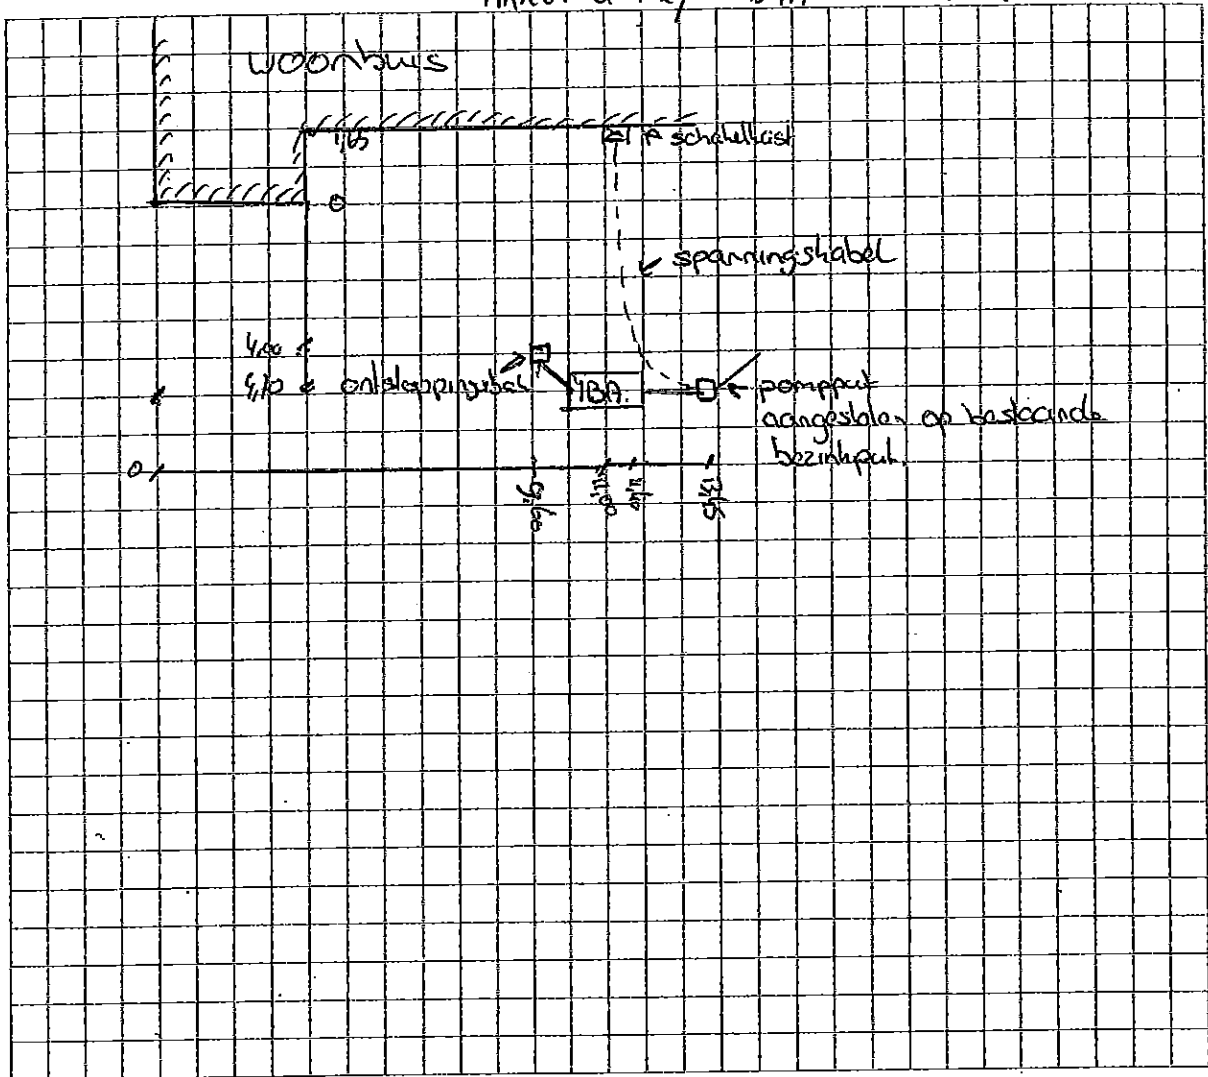

Betreft : huis / kolk / overig nl ..... IBA .....

: dwa / hwa / gemengd

Gebr. van Mouwrik & Co. Waardenburg b.v.  
Postbus 17

Bedrijf : ..... 4180 BA WAARDENBURG ..... (of stempel)  
tel. 0418-864880  
fax 0418-864889  
e-mail: info@mouwrik.nl

Datum : 01-07-2005 .....