


# Aansluitschets Riolering



Gemeente Buren  
Afdeling Ruimtelijk Beheer

Adres : Ryswijksesteeg 2 ..... dhr P. de Rijn  
Plaats : Zoelen ..... mev E. van Leeuwen  
dhr P. de Rijn

21107 H 5

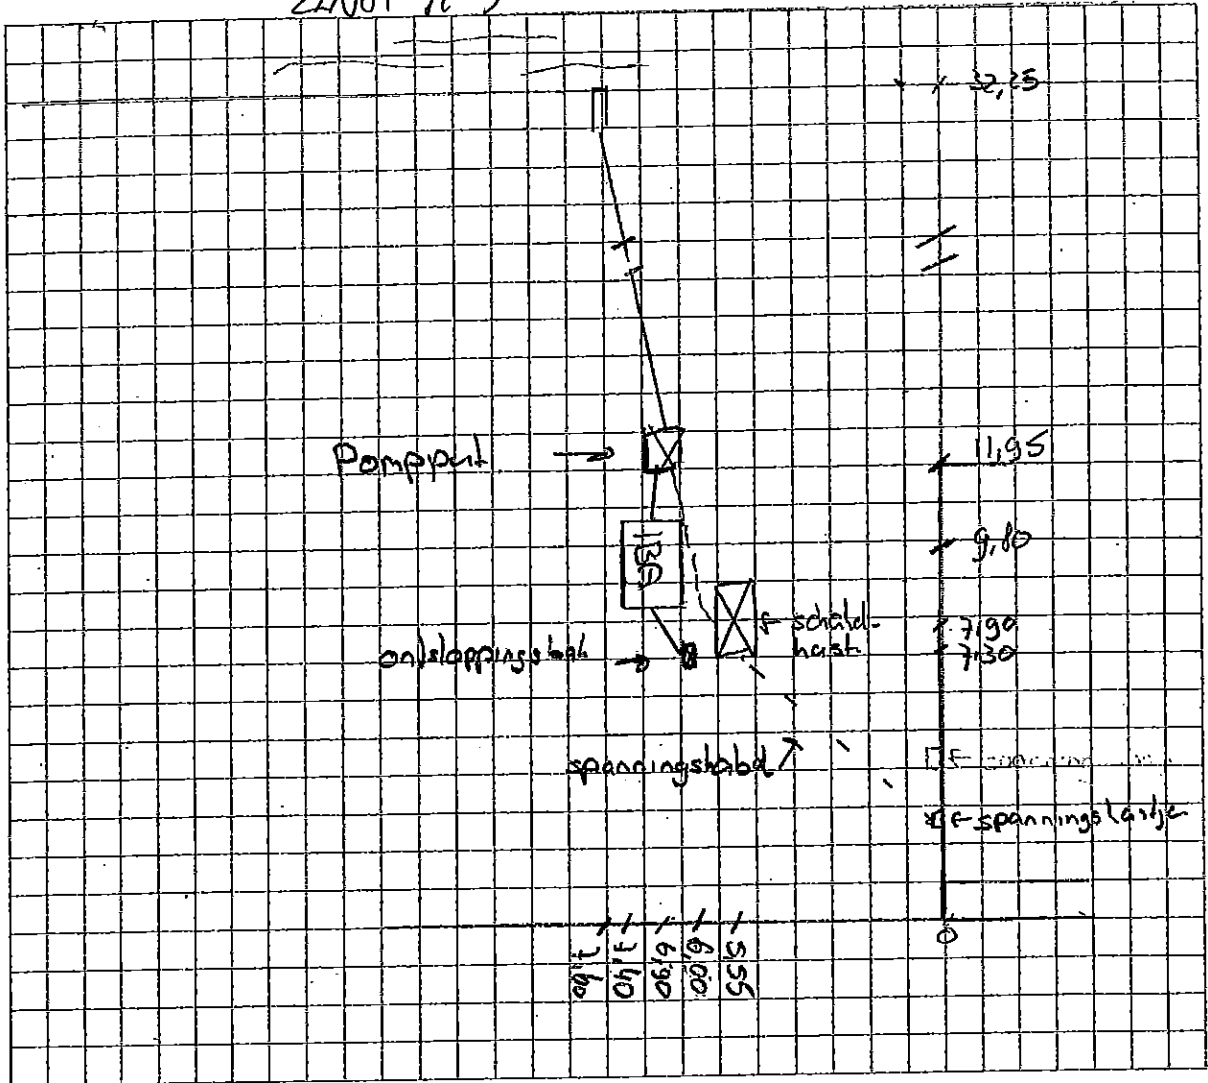

Betreft : huis / kolk / overig nl ..... 130 .....


: dwa / hwa / gemengd

Gebr. van Mouwrik & Co. Waardenburg b.v.  
Postbus 17

Bedrijf : 4180 BA WAARDENBURG (of stempel)  
tel. 0418-854620  
fax 0418-854629  
e-mail: info@mouwrik.nl

Datum : 01-07-2005 .....

Op formulier gevellijn tekenen en huisnummers plaatsen. Ontstoppingsstuk aanmeten vanuit gevel.  
Bij kolkchetsen putnummers aangeven.

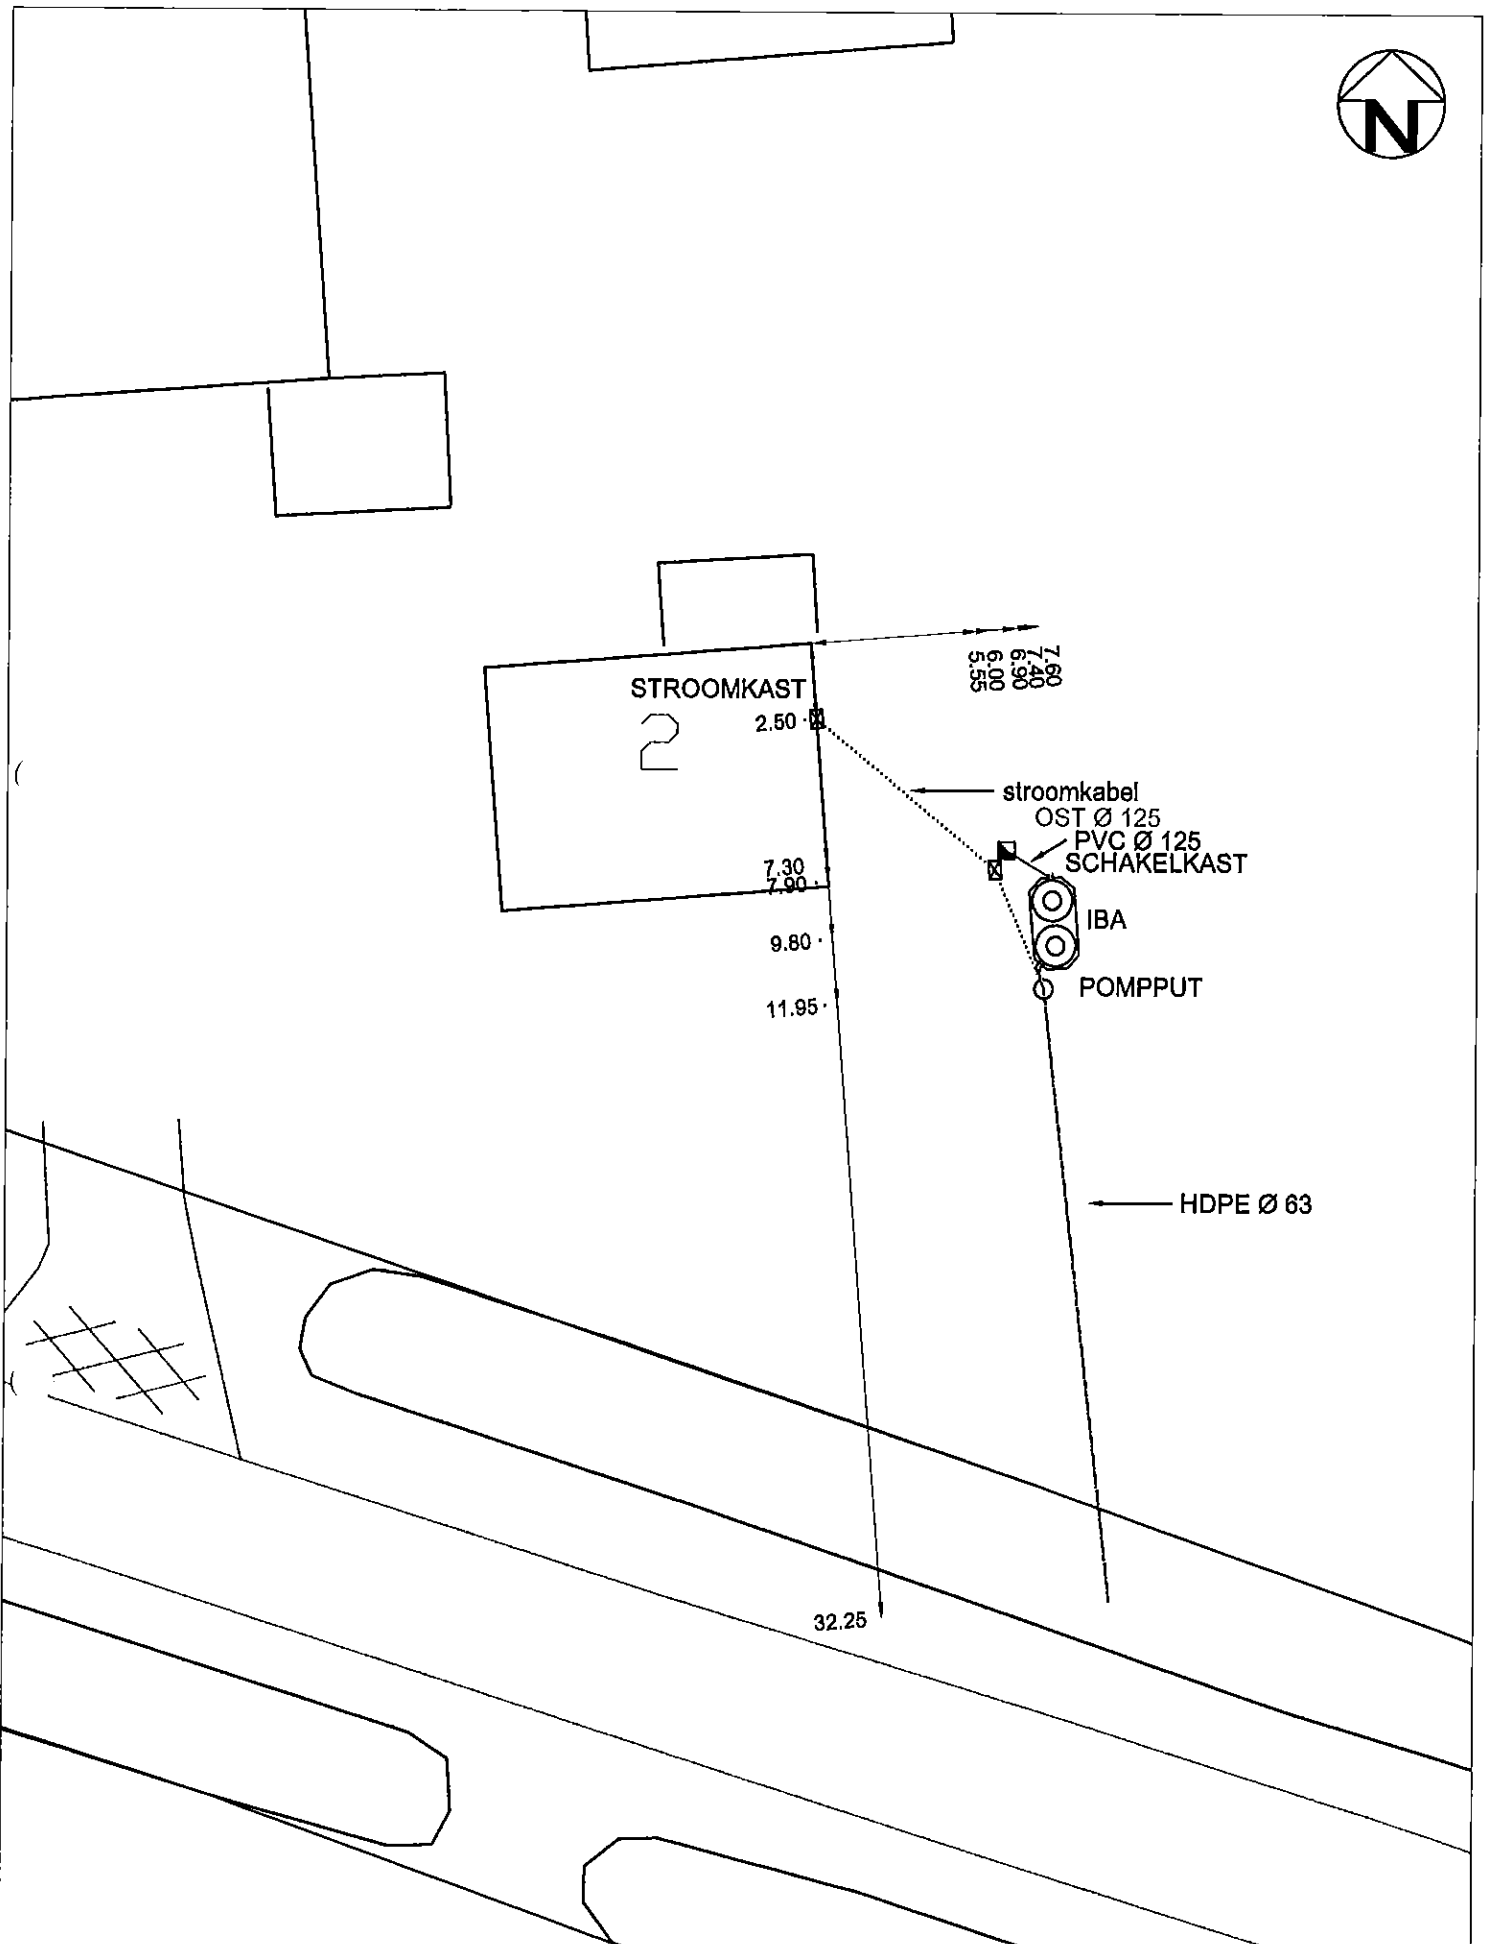

Rijswijksesteeg 2, ZLW1 H 5, ZOELN

Datum: .....

Gemeente Buren .....

dhr. P.J. de Rijk .....

dhr. P. de Rijk .....

mevr. E.G. van Leeuwen .....

**SANERING BUITENGEBIED**  
**SITUATIETEKENING IBA**  
**RIJSWIJKSESTEEG 2 TE ZOELN**

Tekeningnr.: CLUSTER IBA - 2

**GEMEENTE BUREN**

De Wetering 1-Postbus 23-4021 VZ-Maurik-tel (0344) 579 279-fax (0344) 579 200

Datum: 21-11-2005


Schaal: 1:250

Formaat: A4

Projectnr.: G0203



**Buren**

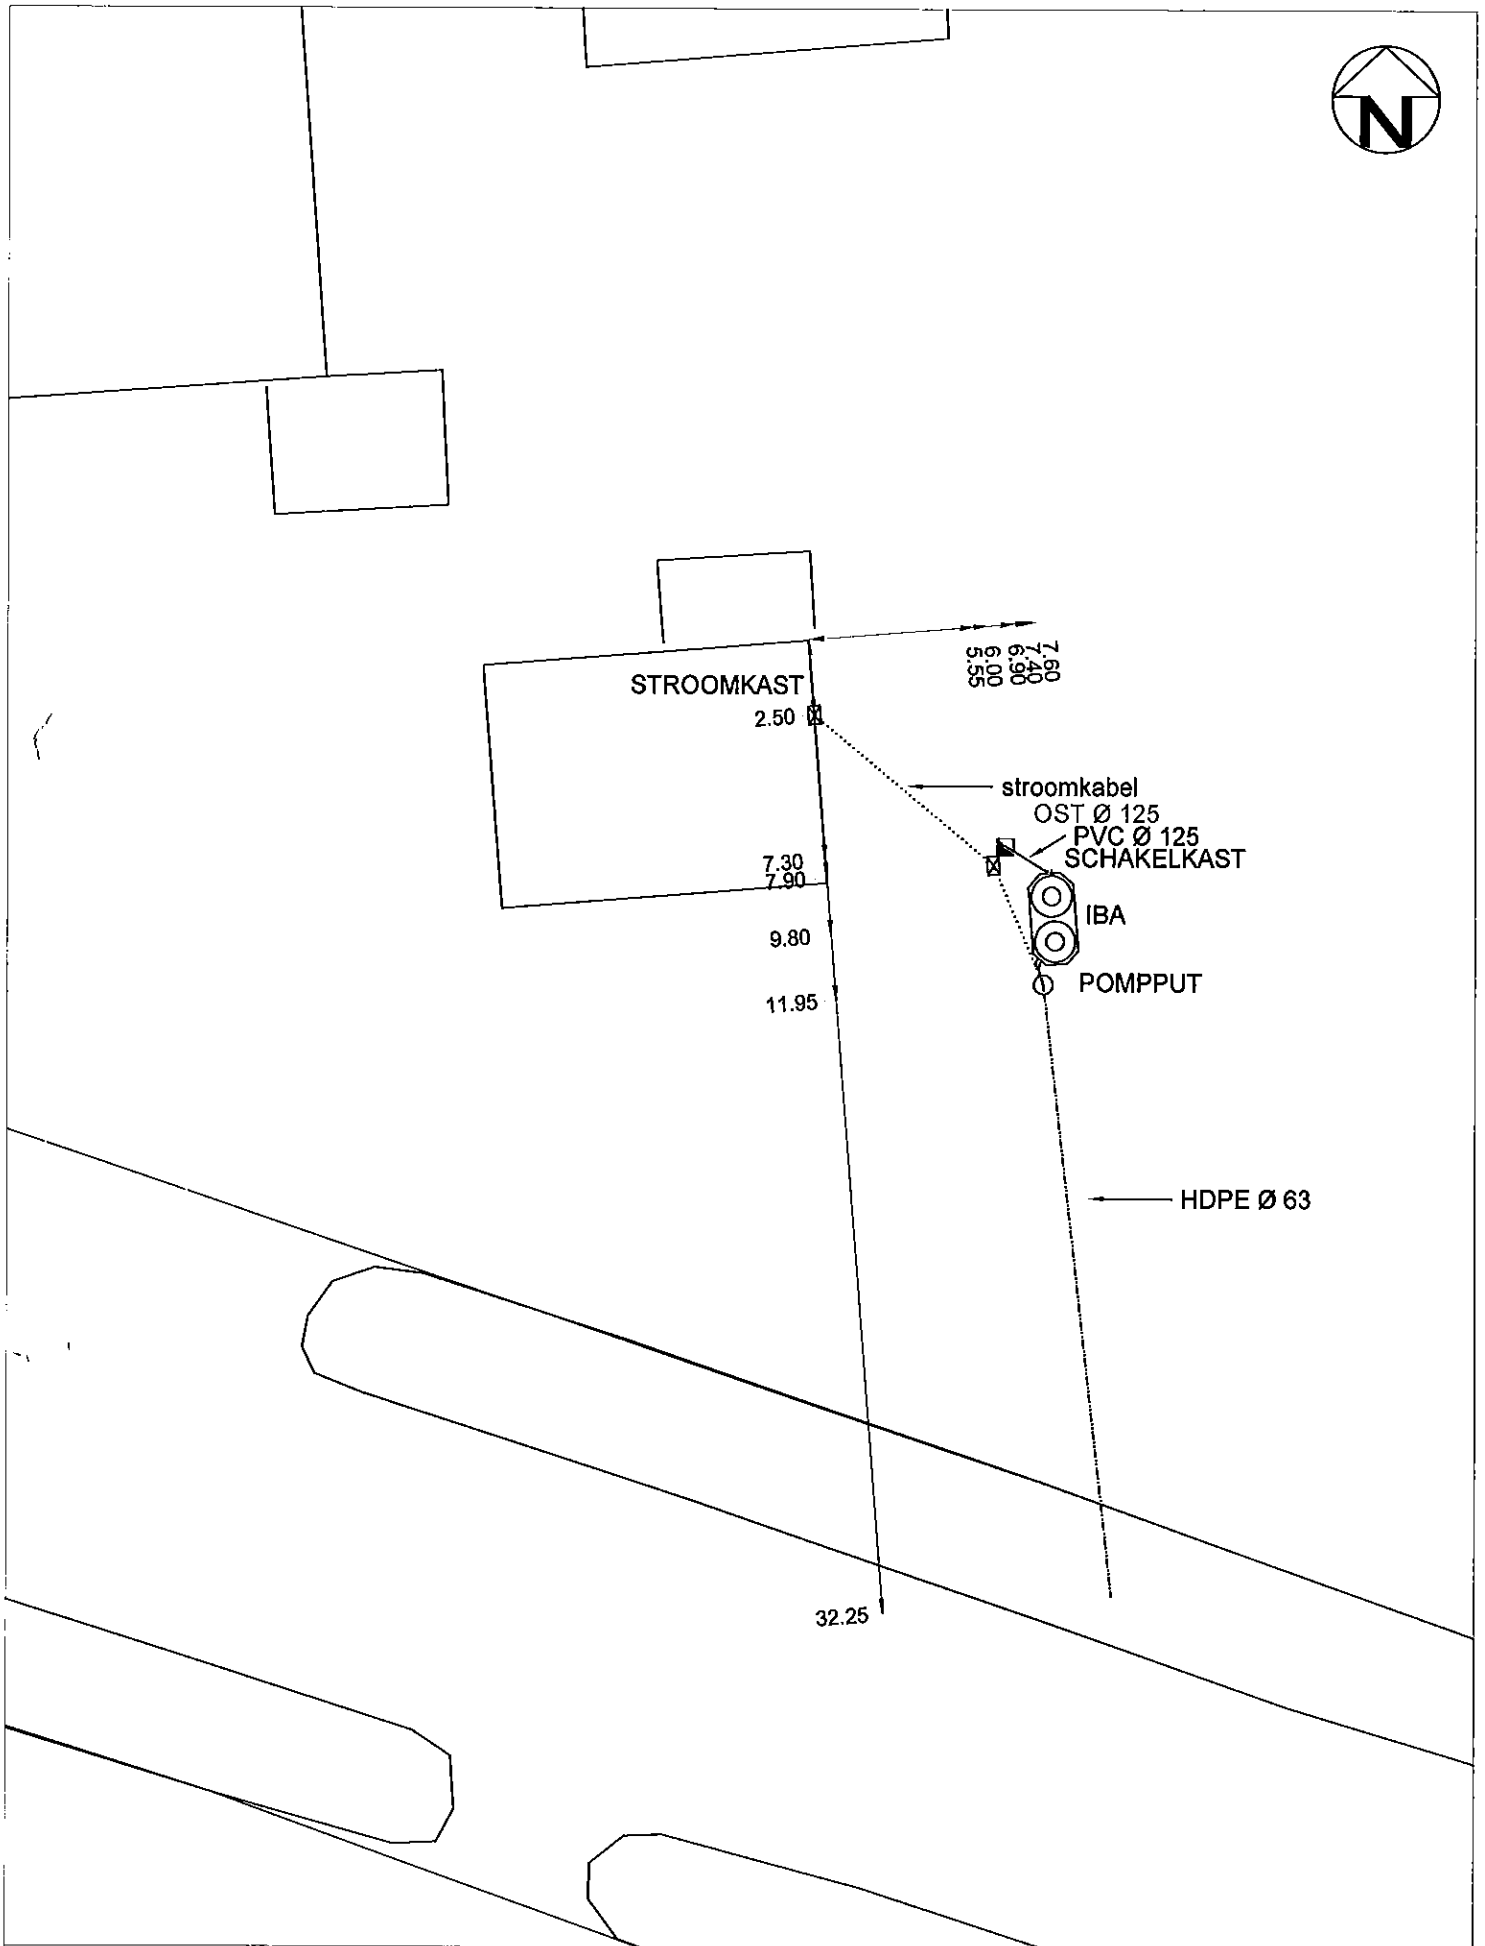

Rijswijksesteeg 2, ZLNO1 H 5, ZOELEN

Datum: .....

Gemeente Buren .....

dhr. P.J. de Rijk .....

mevr. W.J. de Rijk-Mulder .....

**SANERING BUITENGEBIED**  
**SITUATIETEKENING IBA**  
**RIJSWIJKSESTEEG 2 TE ZOELEN**

Tekeningnr.: **CLUSTER IBA - 2**

**GEMEENTE BUREN**

De Welering 1-Postbus 23-4021 VZ-Maurik-tel (0344) 579 279-fax (0344) 579 200

Datum: **26-11-2008**

Schaal: **1:250**

Formaat: **A4**

Projectnr.: **G0203**



GEMEENTE  
**Buren**