


Aansluitschets Riolering

Gemeente Buren, Afdeling Ruimtelijk Beheer

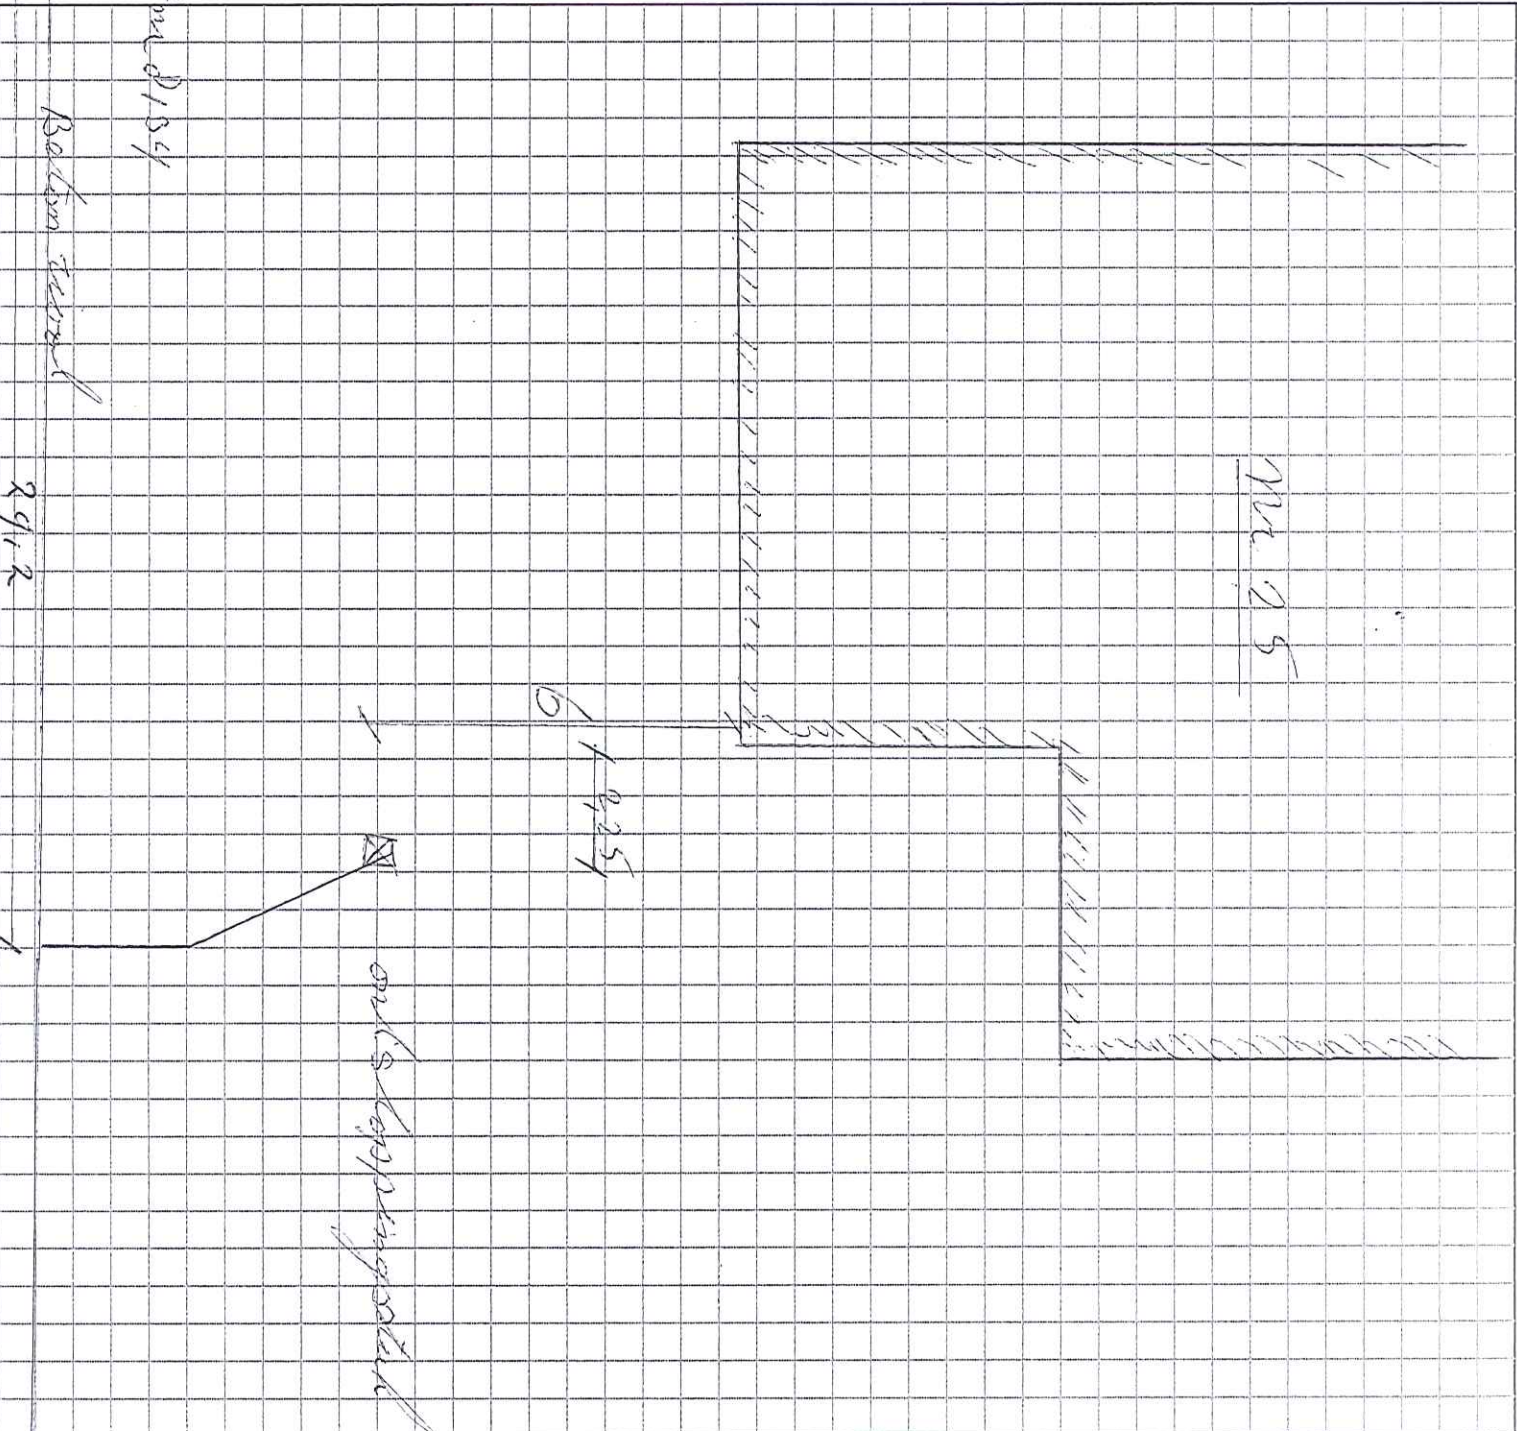

Aannemingsbedrijf

Geb. van Santen B.V.

GROND-, WEG- EN WATERBOUW

Uitgeverij **de doos** 15, 4103 NC Culemborg.
tel. 0345-512200 / fax 0345-514487 bedrijfsstempel

1 huysadres per formulier
Op formulier gevulld in en huysnummers plaatsen. Ontstoppingsstuk aannemen vanuit gevel.
Bij kokschetsen pufnummers aangeven

Betrefft rioolaansluiting voor:

Adres: *Wijkdijk n.25*

Plaats: *Zoelen*


huys / kok / overigtl.

Betrefft: *dwa / hwa / gemeengd*

G E M E E N T E B U R E N
De Ketting 1-Postbus 23-4021 VZ-Maant-ld (0344) 579 279-fax (0344) 579 200

Datum: *7-7-2011*

Schaal:

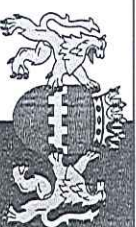

Gemeente
Buren