


Aansluitschets Riolering

Gemeente Buren, Afdeling Ruimtelijk Beheer

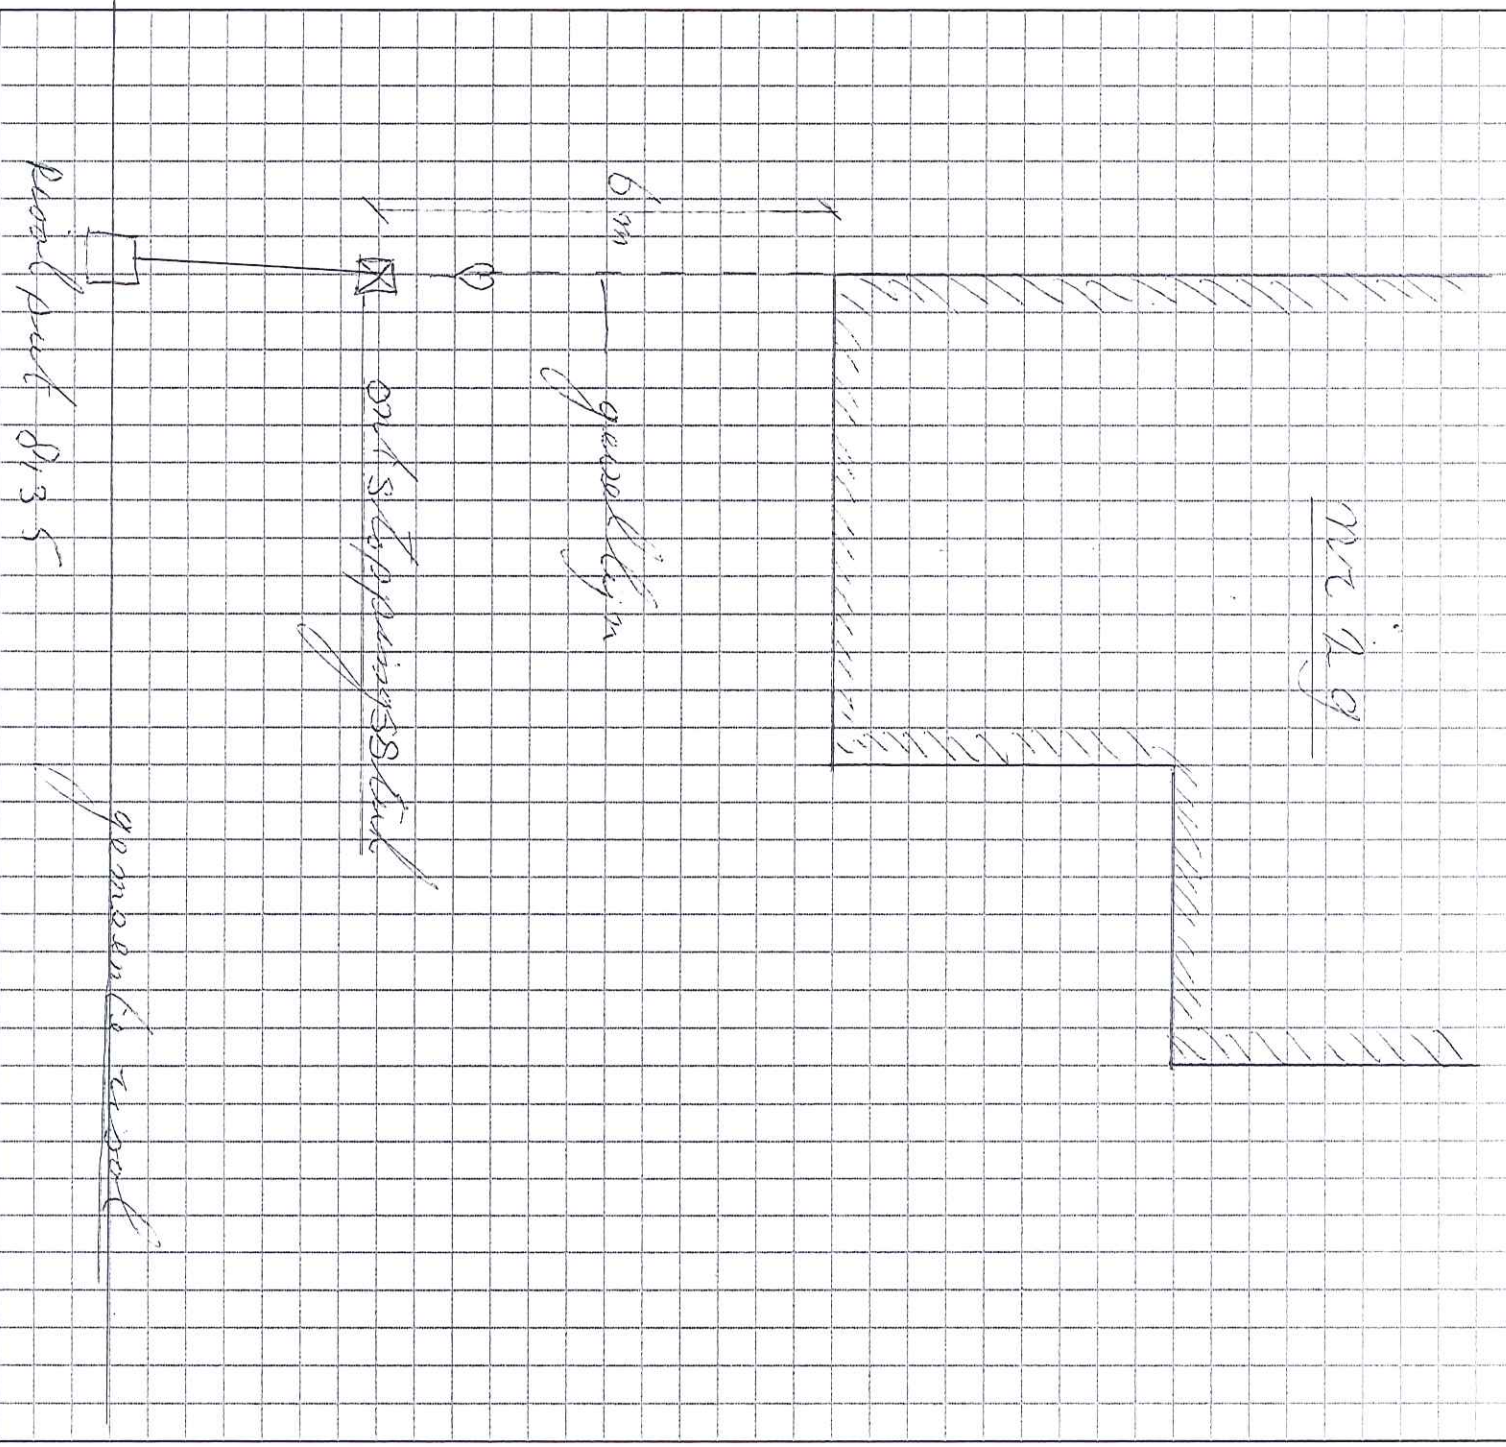

Bedrijf:  **Aannemersbedrijf**
C.B.T. van Sijmon B.V.
GROND-, WEG- EN WATERBOUW

Uitgeverij: Post 15, 4103 NC, Geterenborg
Tel. 0345-512200 / fax 0345-514787
Bedrijfsstempel

1 huiskades per formulier
Op formulier gevulde en huisnummers plaatsen. Ontstoppingsstuk aannemen vanuit gevel.
Bij kolkschetsen plunnummers aangeven

Betreft rioolaansluiting voor:
Adres: *Witstadsplein 29 ag*
Plaats: *Doelen*

Betreft: huis / kolk / overig-nl
dwa / hwa / gemengd

G E M E E N T E B U R E N
De Ketting 1-Postbus 23-4021 VZ-Merit-tel (0344) 579 279-fax (0344) 579 200

Datum: *7-7-2011*
Schaal:

