
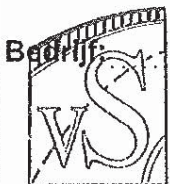


Aansluitschets Riolering

Gemeente Buren, Afdeling Ruimtelijk Beheer

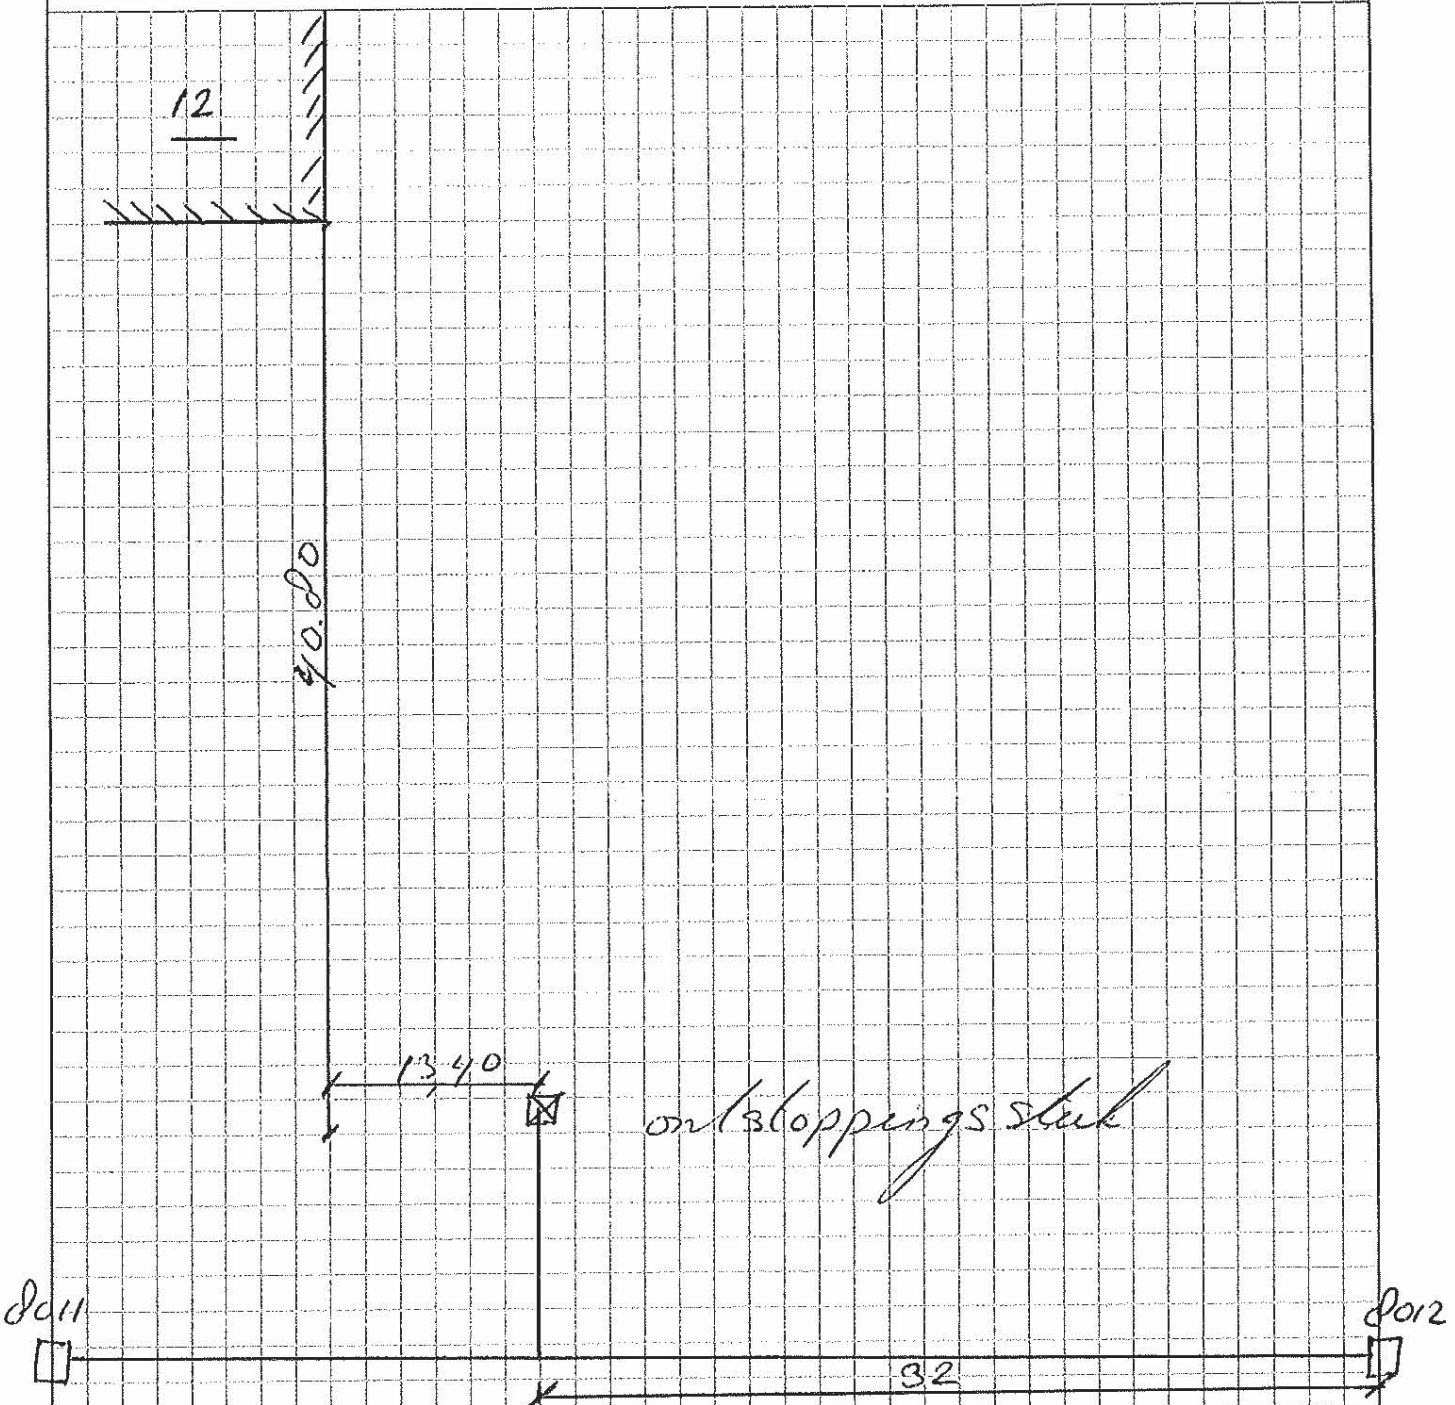

Aannemingsbedrijf
Gebr. van Santen B.V.

GROND-, WEG- EN WATERBOUW

Uitgevoerd door:
 Parallelweg Dost 15, 4103 NC Culemborg
 tel. 0345-512200 / fax 0345-514407

1 huisadres per formulier
 Op formulier gevellijn en huisnummers plaatsen. Ontstoppingsstuk aanmeten vanuit gevel.
 Bij kolkschetsen p/nnummers aangeven

Betreft rioolaansluiting voor:

Adres: *Parkstraat*

Plaats: *Zoelen*

huls / kotk / overgang

Betreft: *over* / *hwa* / gemengd

Datum: *14-12*
 Schaal:



GEMEENTE BUREN

De Welering 1-Forlba 23-4021 VZ-Markt-tel (0344) 570 279-fax (0344) 579 200

gemeente
Buren