


Aansluitschets Riolering

Gemeente Buren, Afdeling Ruimtelijk Beheer

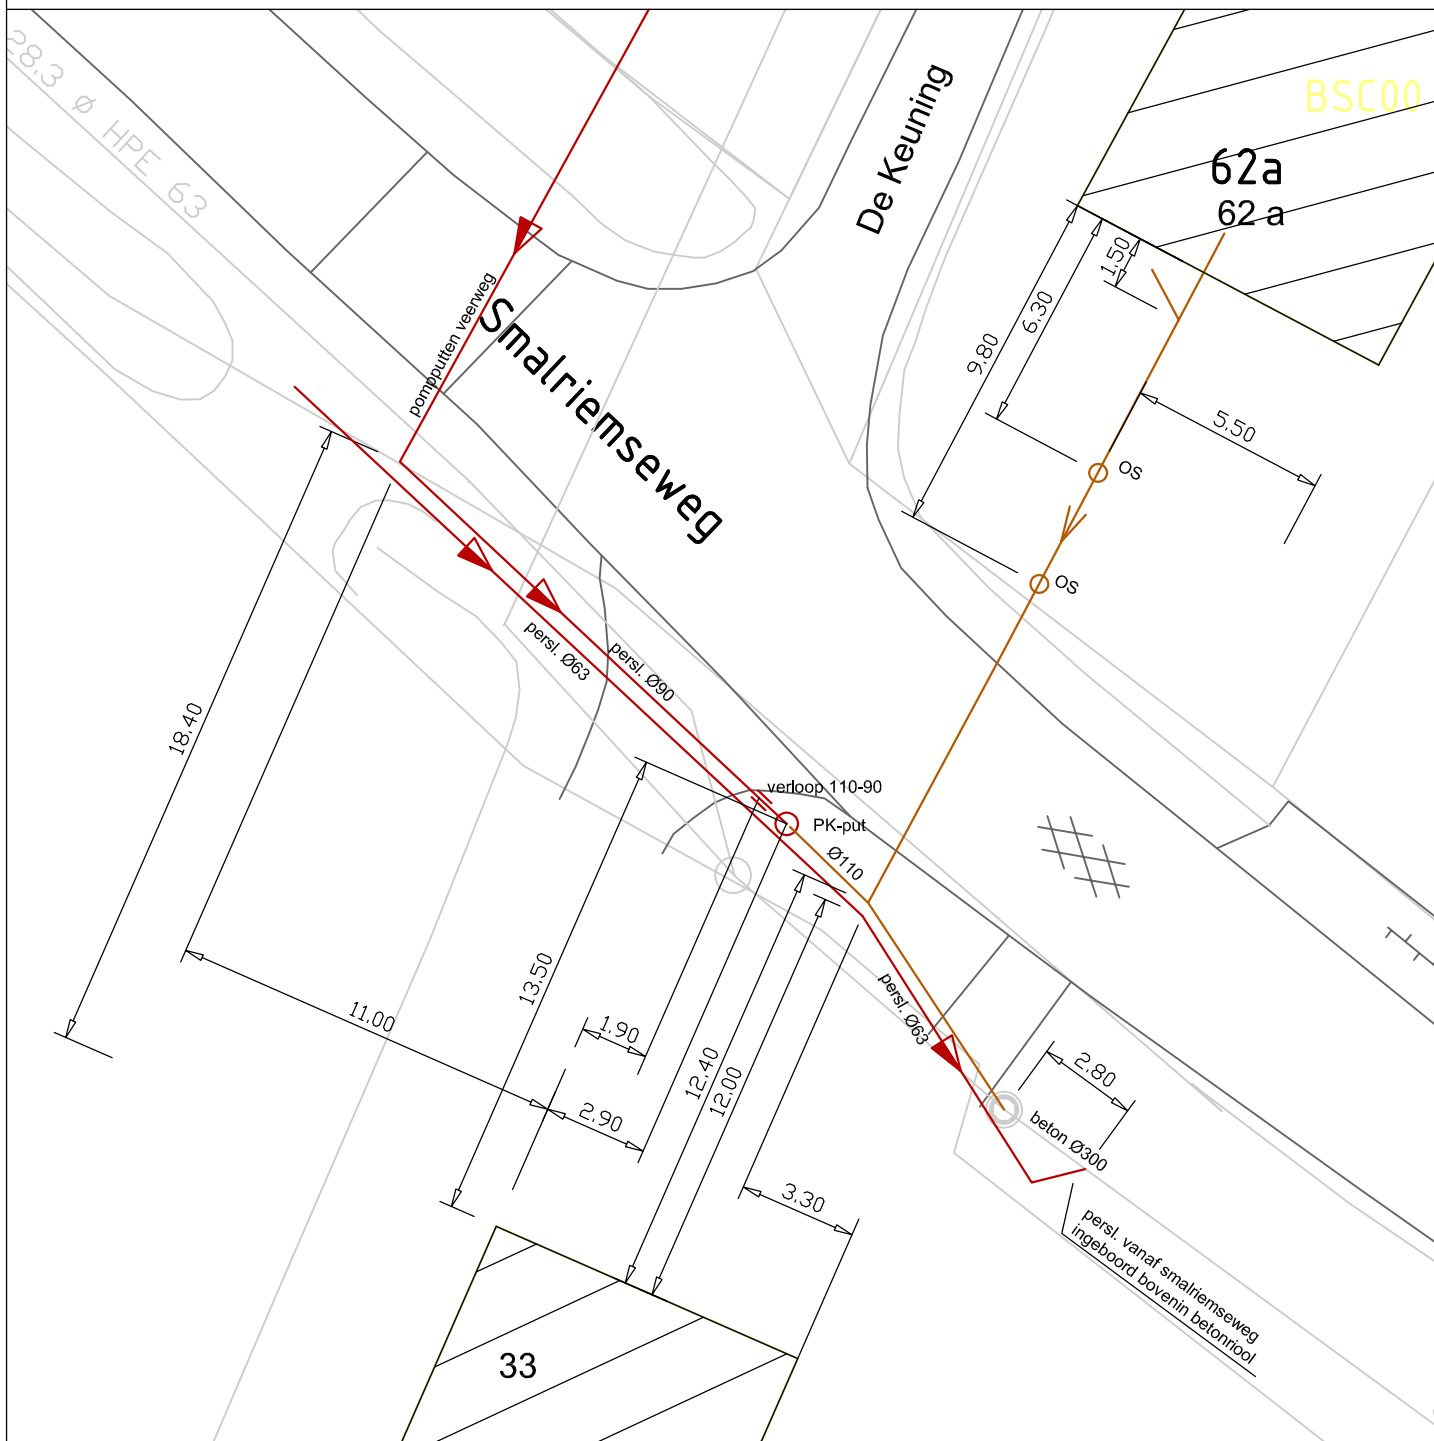

Bedrijf: Aann.bedr. Joh. Versteeg b.v. Industrieweg 1A 4104 AP Culemborg Tel. 0345-512847 Fax. 0345-521931 www.joh-versteeg.nl / contact@joh-versteeg.nl	Betreft rioolaansluiting voor:	Datum: 08-04-2013	
	Adres: Smalriemseweg 33 Plaats: Beusichem	Schaal:	
Uitgevoerd door: E. van Manen	Betreft:	GEMEENTE BUREN De Wetering 1-Postbus 23-4021 VZ-Maurik-tel (0344) 579 279-fax (0344) 579 200	
Opmerkingen: Leidingtrace van persleidingen wijkt af van de riooltekening van gemeente buren			