


Aansluitschets Riolering

Gemeente Buren, Afdeling Ruimtelijk Beheer

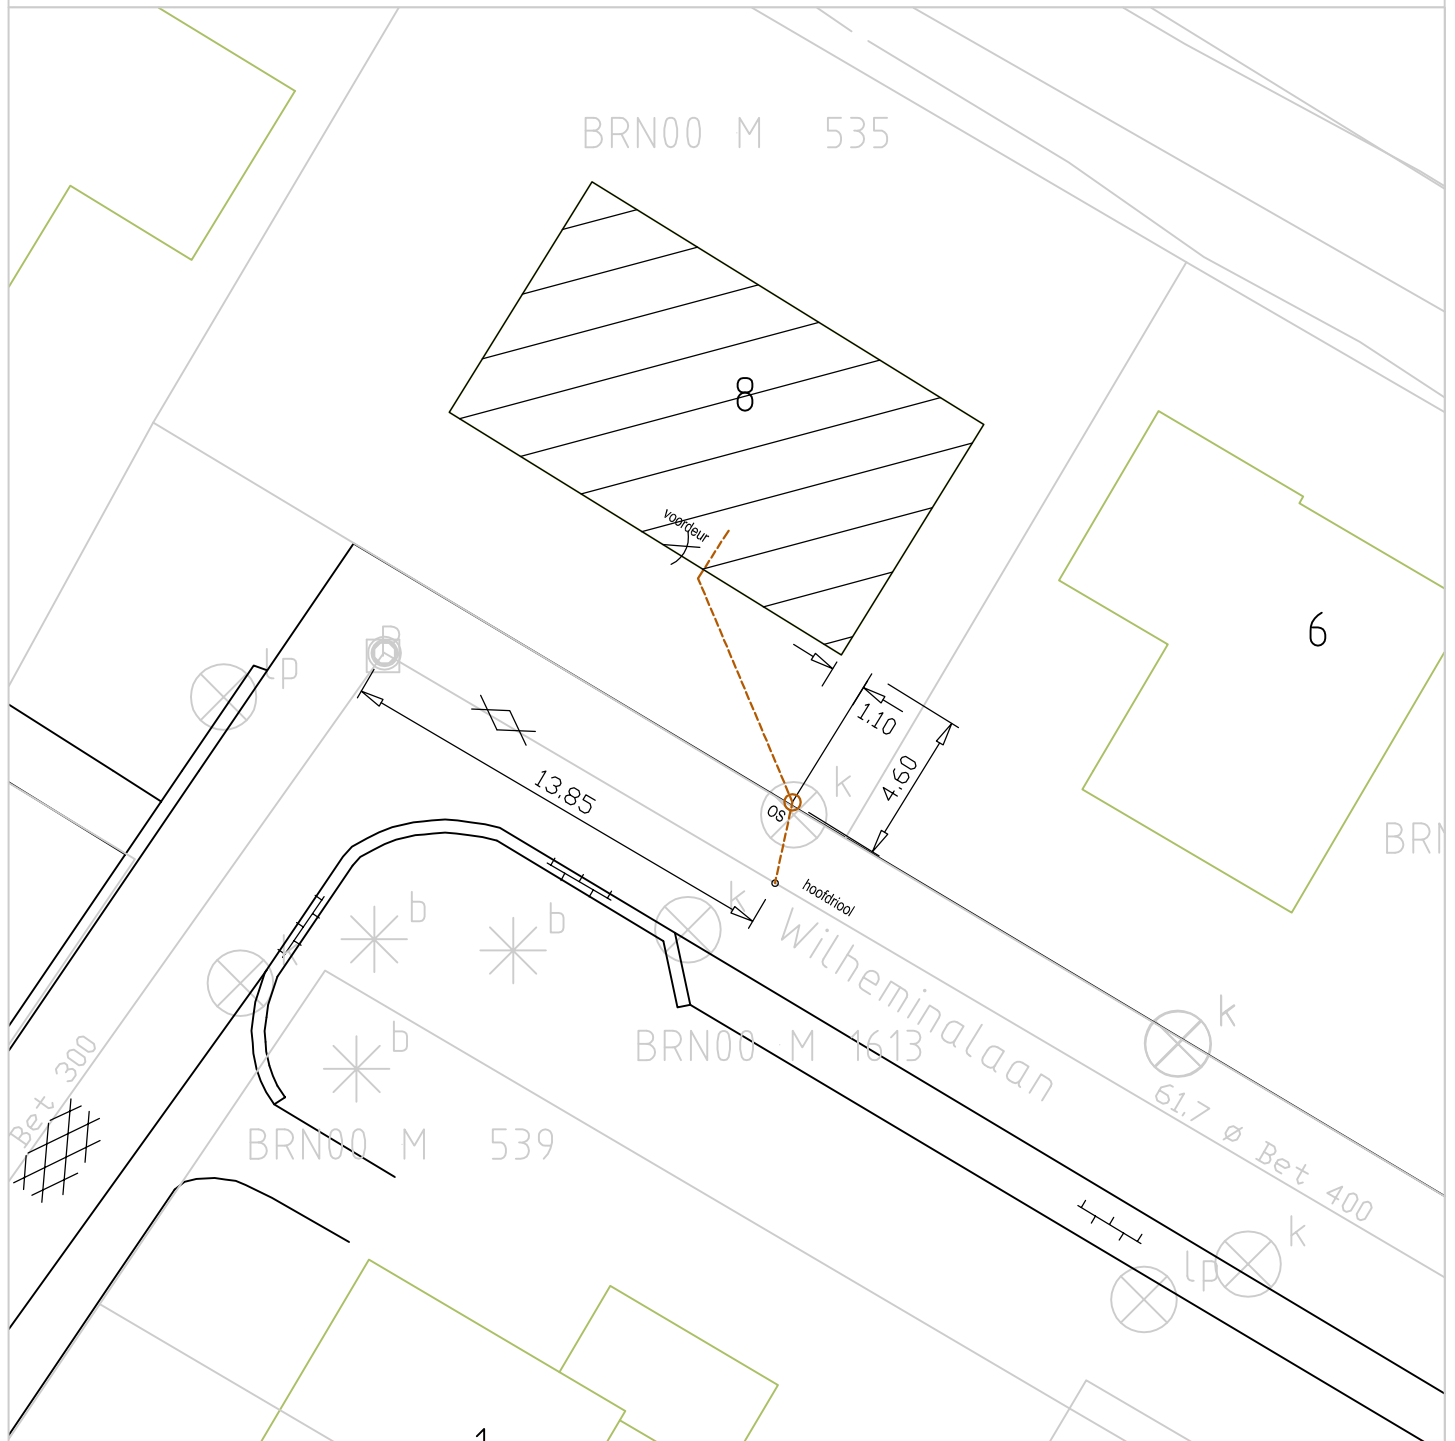

Bedrijf: Aann.bedr. Joh. Versteeg b.v.
Industrieweg 1A
4104 AP Culemborg
Tel. 0345-512847 Fax. 0345-521931
www.joh-versteeg.nl / contact@joh-versteeg.nl

Uitgevoerd door: Melchior

Opmerkingen:

Betreft rioolaansluiting voor:

Adres: Wilheminalaan 8
Plaats: Beusichem

Omschrijving:
OS geplaatst + camerainspectie

Datum: 10-12-2013

Schaal:



GEMEENTE BUREN

De Wetering 1-Postbus 23-4021 VZ-Maurik-tel (0344) 579 279-fax (0344) 579 200

gemeente
Buren