


Aansluitschets Riolering

Gemeente Buren, Afdeling Ruimtelijk Beheer

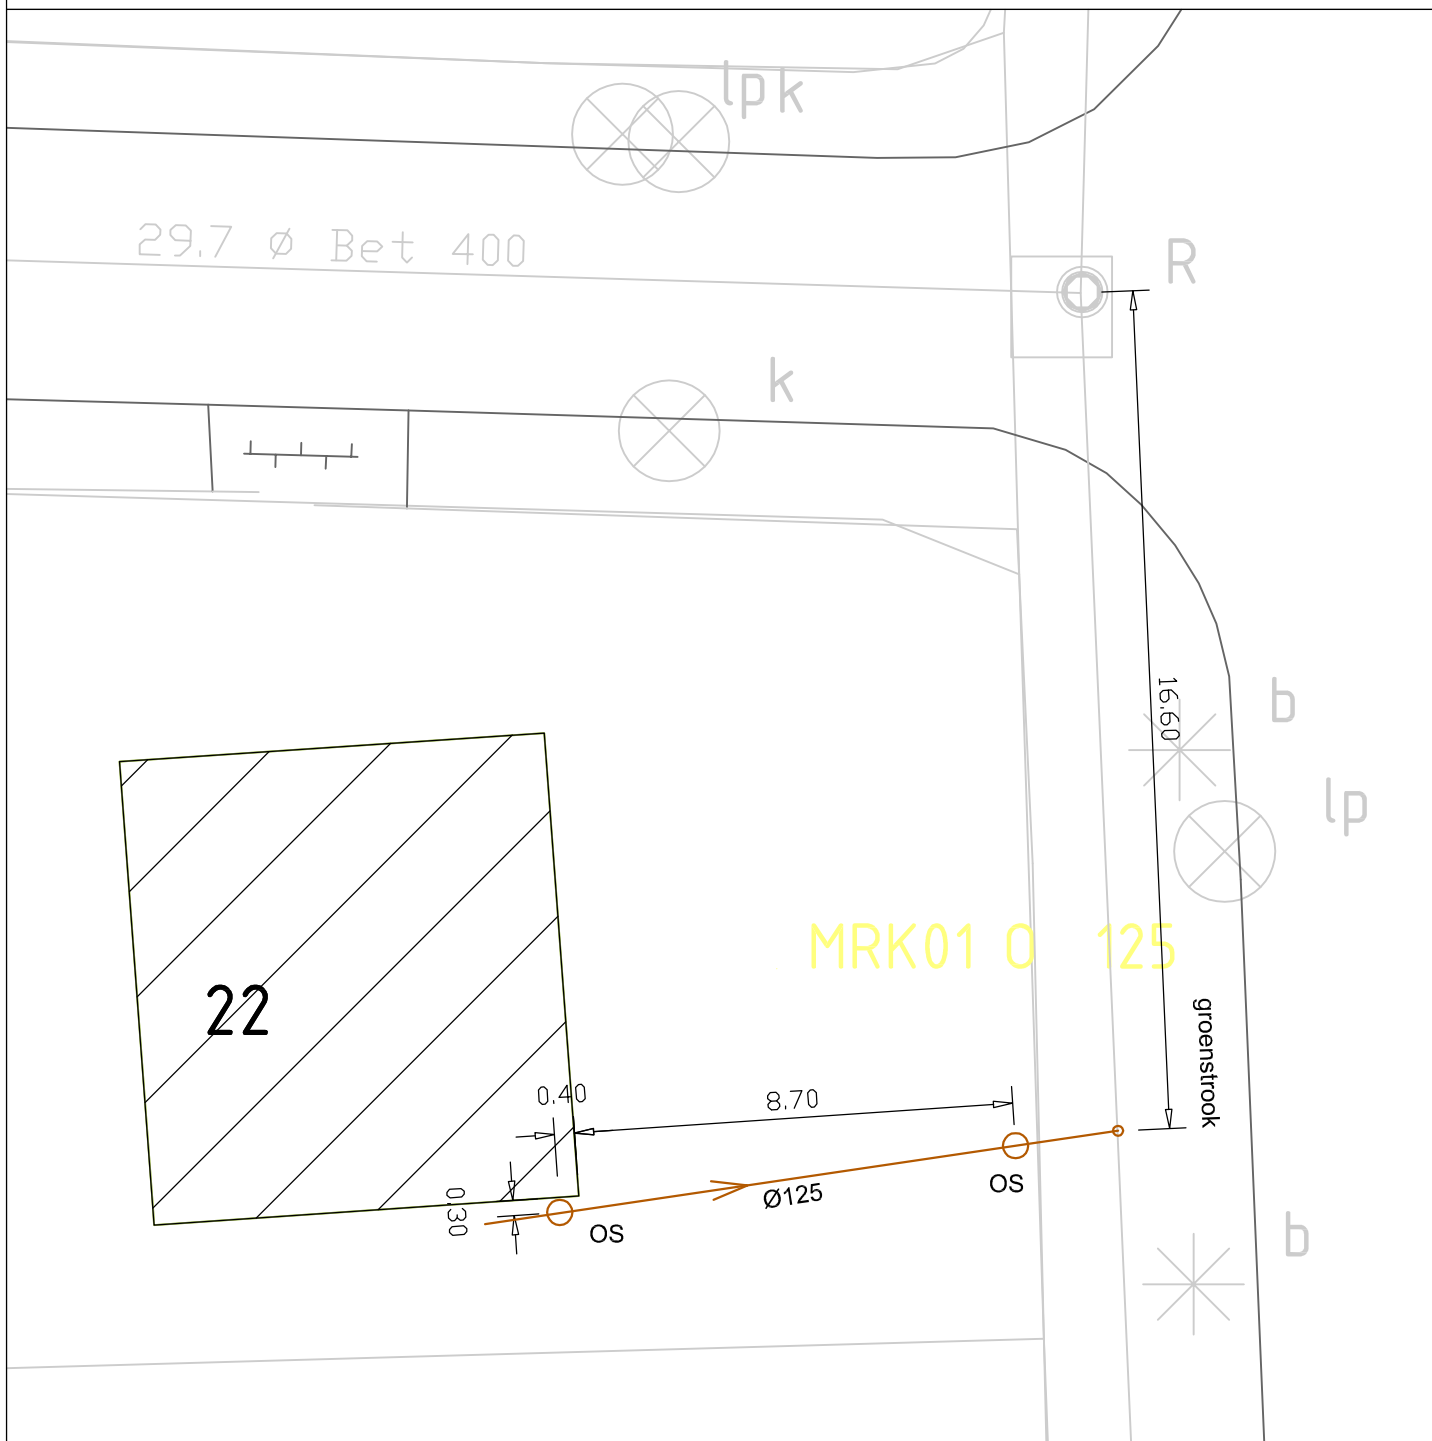

Bedrijf: Aann.bedr. Joh. Versteeg b.v. Industrieweg 1A 4104 AP Culemborg Tel. 0345-512847 Fax. 0345-521931 www.joh-versteeg.nl / contact@joh-versteeg.nl	Betreft rioolaansluiting voor: Adres: Adam v. Delenstraat 22 Plaats: Eck en Wiel	Datum: 03-09-2013
	Uitgevoerd door: Melchior	Betreft:
Opmerkingen:	GEMEENTE BUREN De Welering 1-Postbus 23-4021 VZ-Maurik-tel (0344) 579 279-fax (0344) 579 200	

