


# Aansluitschets Riolering

Gemeente Buren, Afdeling Ruimtelijk Beheer

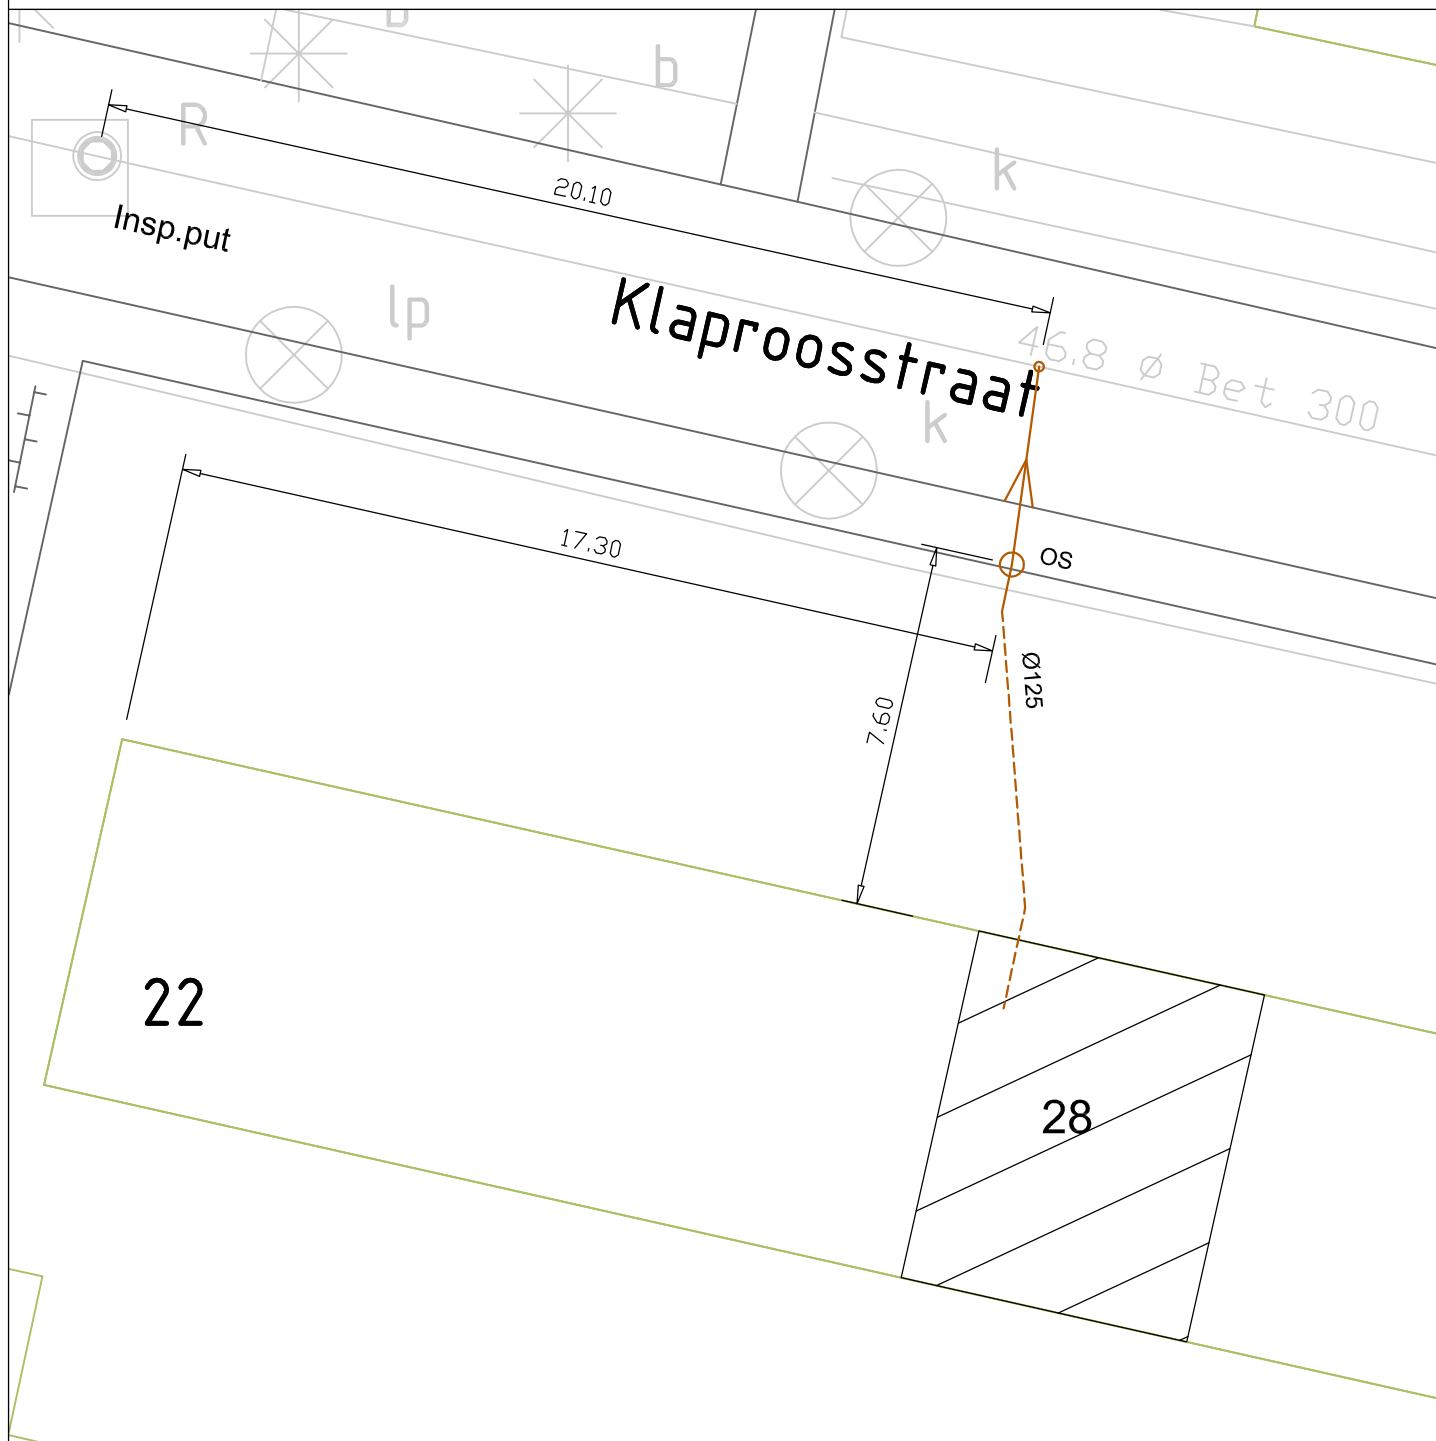

<b>Bedrijf:</b> Aann.bedr. Joh. Versteeg b.v. Industrieweg 1A 4104 AP Culemborg Tel. 0345-512847 Fax. 0345-521931 www.joh-versteeg.nl / contact@joh-versteeg.nl	Betreft rioolaansluiting voor:	Datum: 17-07-2013
	<b>Adres:</b> Klaproosstraat 28 <b>Plaats:</b> Eck en Wiel	Schaal:
Uitgevoerd door: Melchior	Betreft:	
Opmerkingen:	GEMEENTE BUREN De Wetering 1-Postbus 23-4021 VZ-Maurik-tel (0344) 579 279-fax (0344) 579 200	